

VISO

FISHERTON FUTURO

OFICINAS

TORRE A

DETALLE DE SUPERFICIES

DESARROLLOS URBANOS
SINERGIA
Sinergia



VISO

FISHERTON FUTURO

PISO 2

TORRE A

OFICINAS

DETALLE DE SUPERFICIES


DESARROLLOS URBANOS
SINERGIA
Sinergia

BMA



VISO



FISHERTON FUTURO

PISO 2 

Oficina 1

- 1 Balcón
- 2 Oficina
- 3 Office (3.20x1,80). No se ejecutará, solo se dejan previstas las instalaciones.

Superficie Exclusiva 195,50 m²
Superficie Cubierta 126,70 m²
Superficie Semi-cubierta 68,80 m²

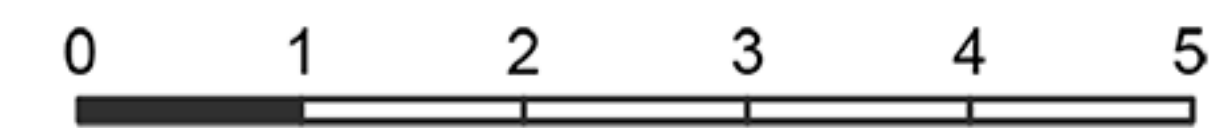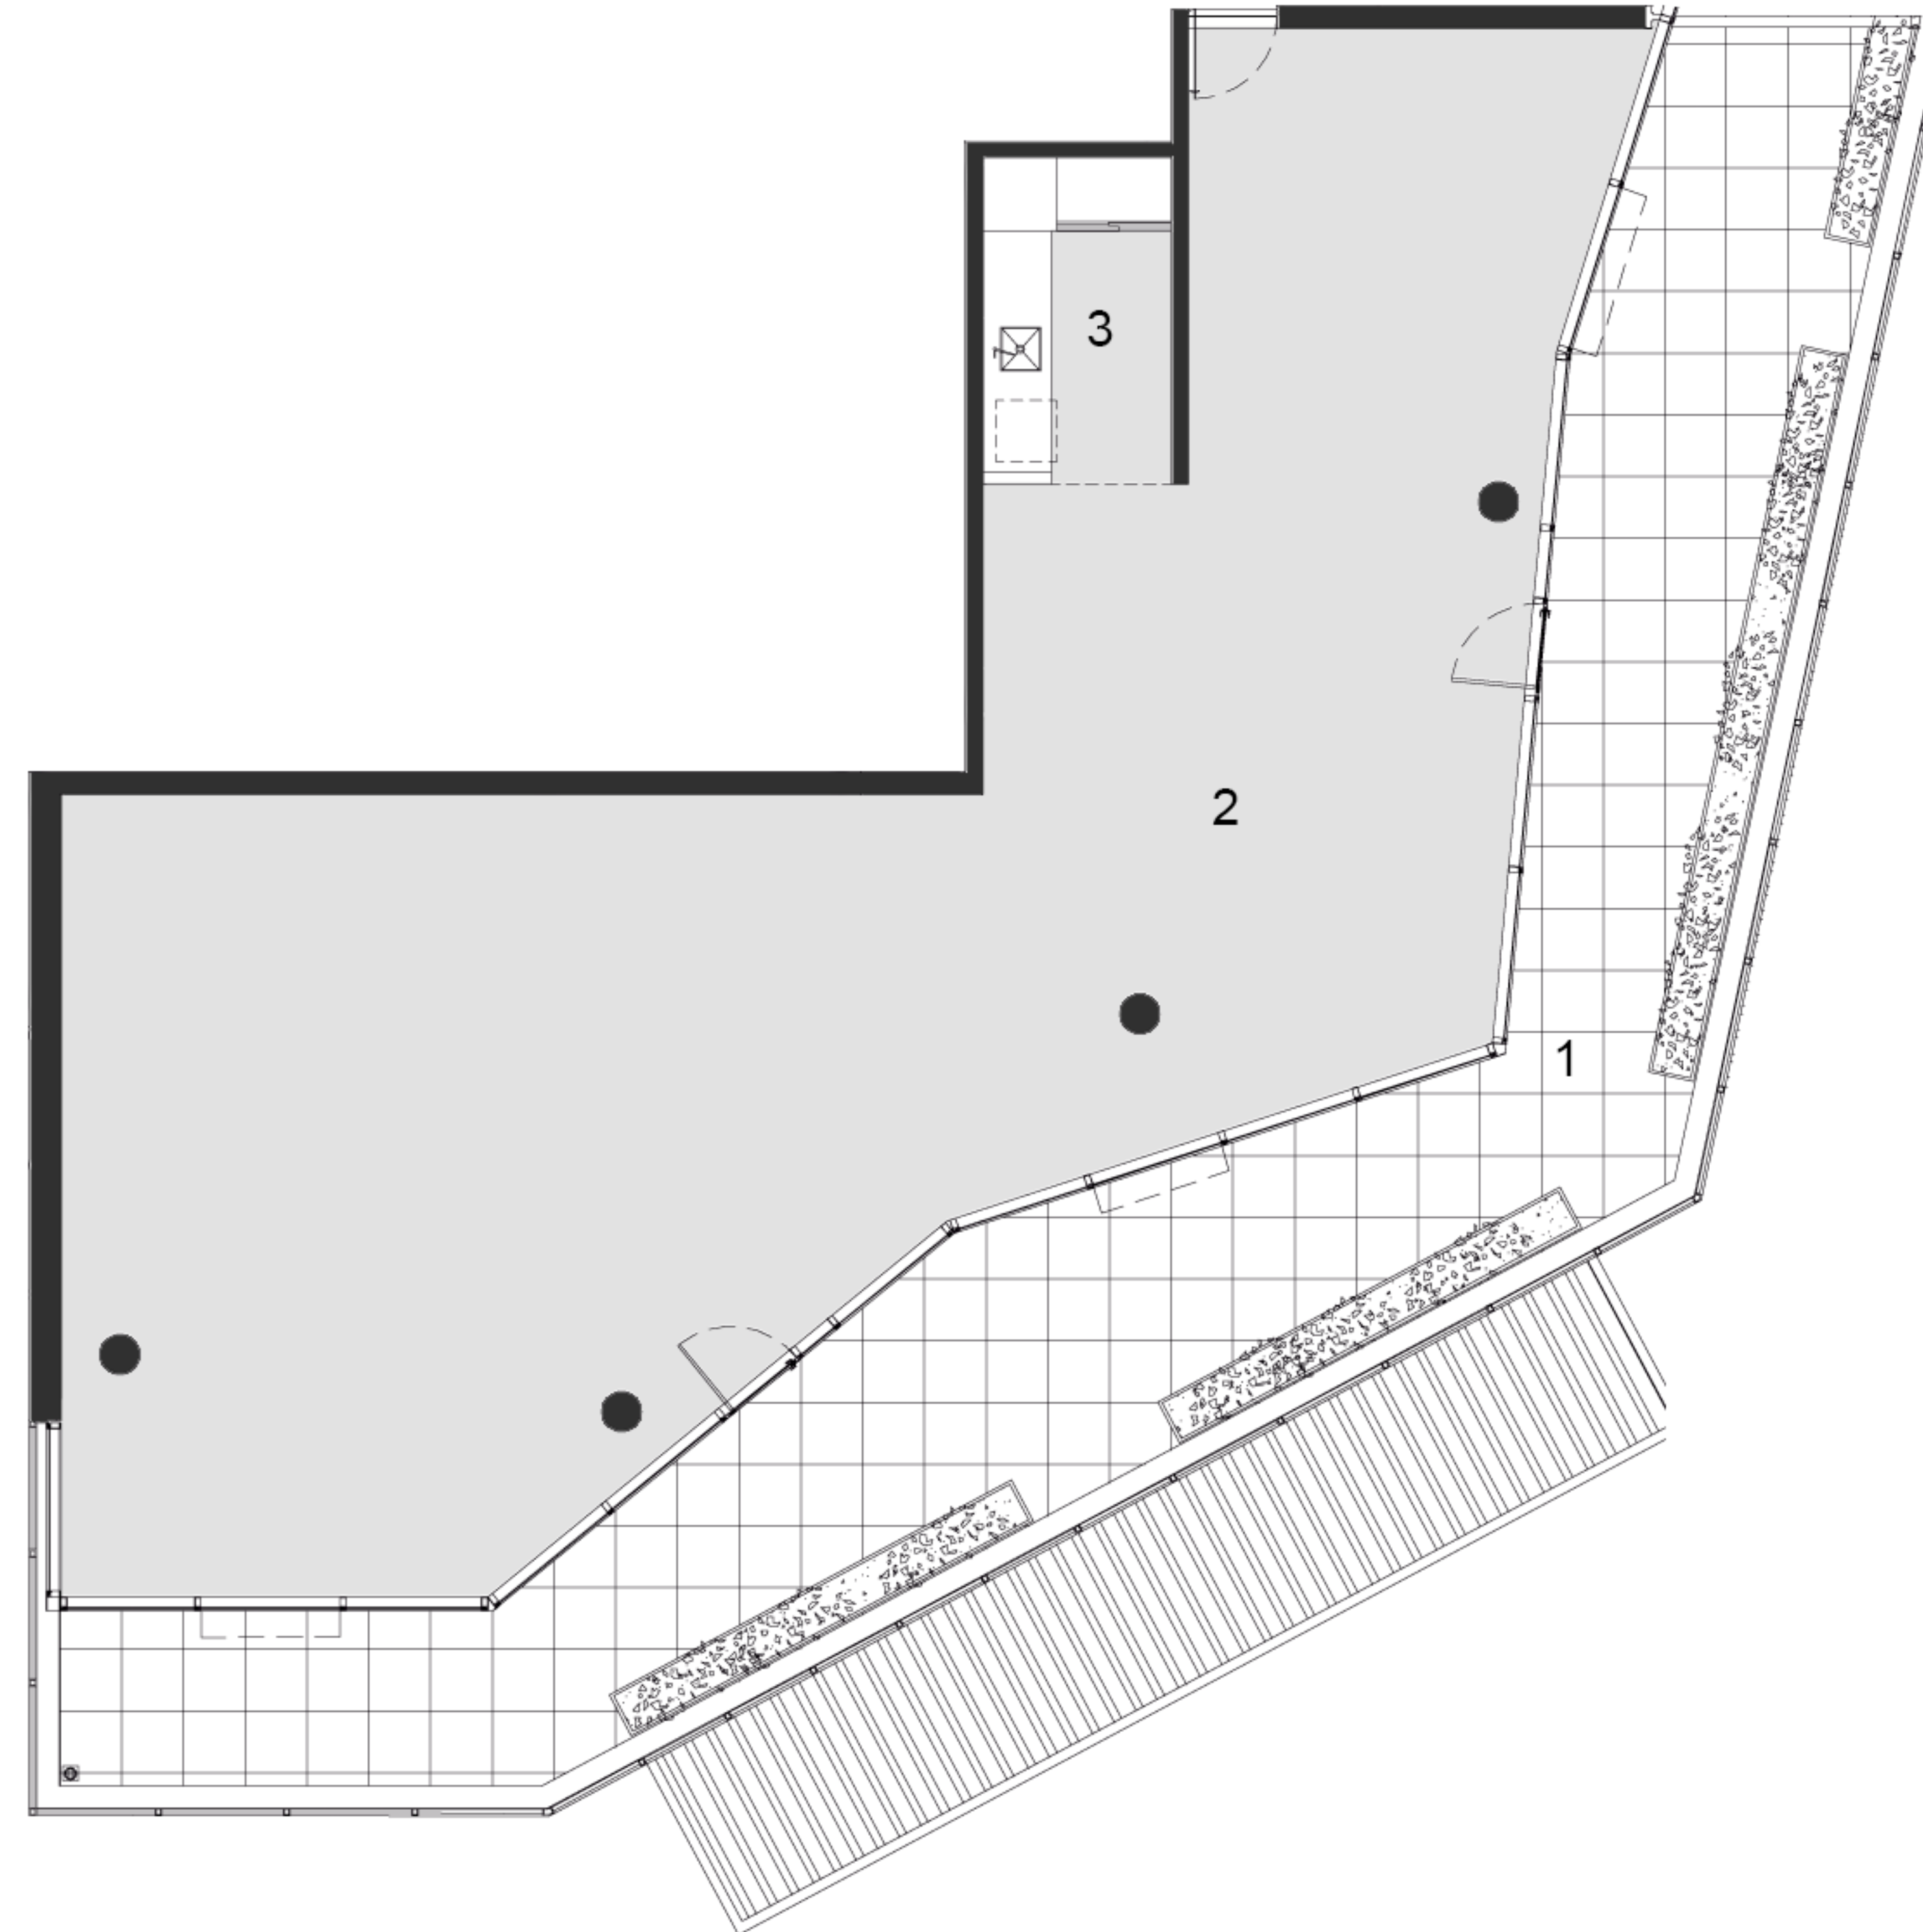

Esc.: 1:100


Las superficies totales se estimaron incluyendo espesores de muros interiores propios, 50% de los muros medianeros o divisorios entre unidades. Las medidas, superficies y proporciones expresadas en el plano son aproximadas y han sido volcadas sólo a fines ilustrativos, deberán verificarse en obra y surgirán de los planos aprobados por la autoridad competente. Equipamiento no provisto. Distribución y modelos de provisiones sujetos a definiciones durante la contratación. Las dimensiones del vestidor no se encuentran consideradas en la dimension de la suite. Las imágenes expuestas son exclusivamente de caracter ilustrativo.



DESARROLLOS URBANOS
SINERGIA
sinergia

VISO



FISHERTON FUTURO

PISO 2 

Oficina 2

- 1 Balcón
- 2 Oficina
- 3 Office (2,30x1,35). No se ejecutará, solo se dejan previstas las instalaciones.

Superficie Exclusiva 142,30 m²
Superficie Cubierta 87 m²
Superficie Semi-cubierta 55,30 m²

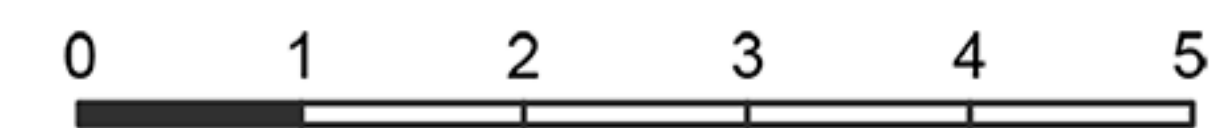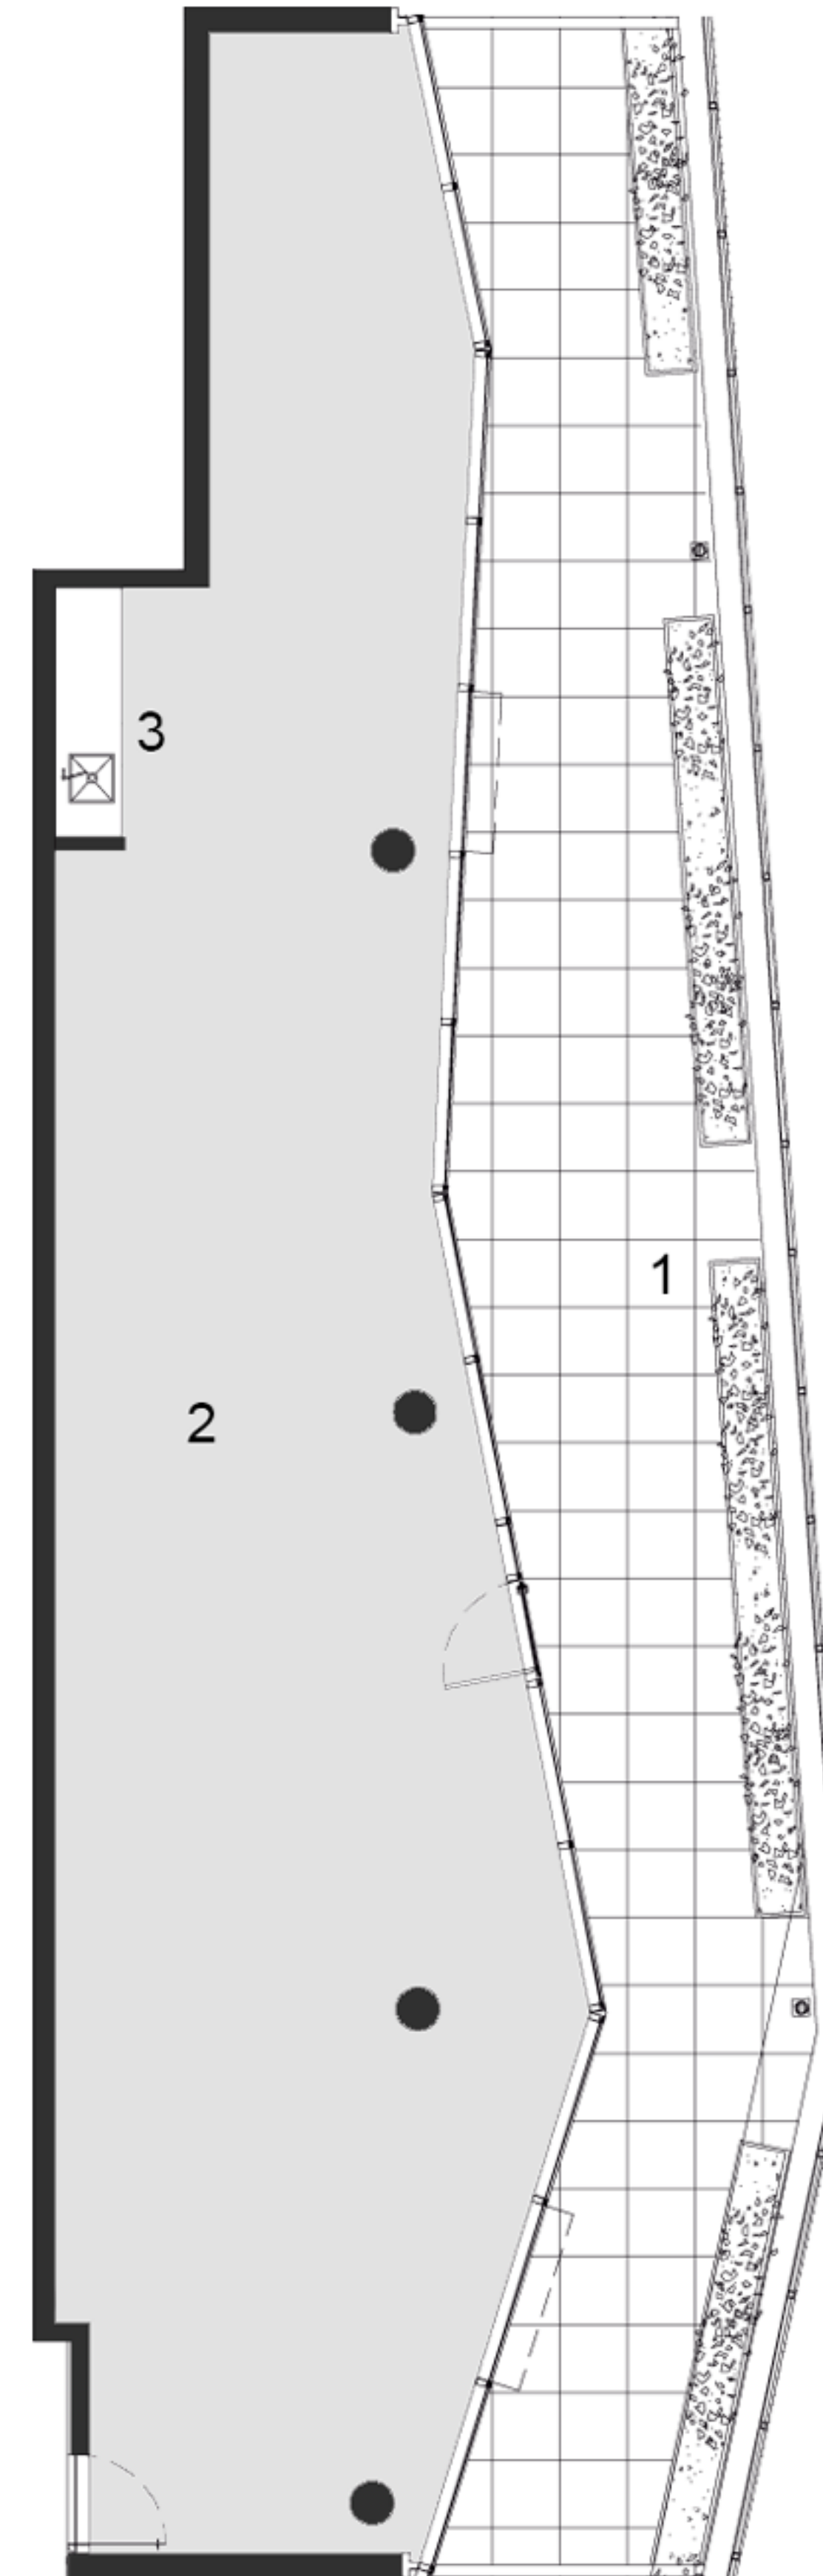

Esc.: 1:100

Las superficies totales se estimaron incluyendo espesores de muros interiores propios, 50% de los muros medianeros o divisorios entre unidades. Las medidas, superficies y proporciones expresadas en el plano son aproximadas y han sido volcadas sólo a fines ilustrativos, deberán verificarse en obra y surgirán de los planos aprobados por la autoridad competente. Equipamiento no provisto. Distribución y modelos de provisiones sujetos a definiciones durante la contratación. Las dimensiones del vestidor no se encuentran consideradas en la dimension de la suite. Las imágenes expuestas son exclusivamente de caracter ilustrativo.



DESARROLLOS URBANOS
SINERGIA
sinergia


VISO


FISHERTON FUTURO

Oficina 3

- 1 Balcón
- 2 Oficina
- 3 Office (3.40x1,70). No se ejecutará, solo se dejan previstas las instalaciones.

Superficie Exclusiva 280 m²
Superficie Cubierta 204,30 m²
Superficie Semi-cubierta 75.70 m²

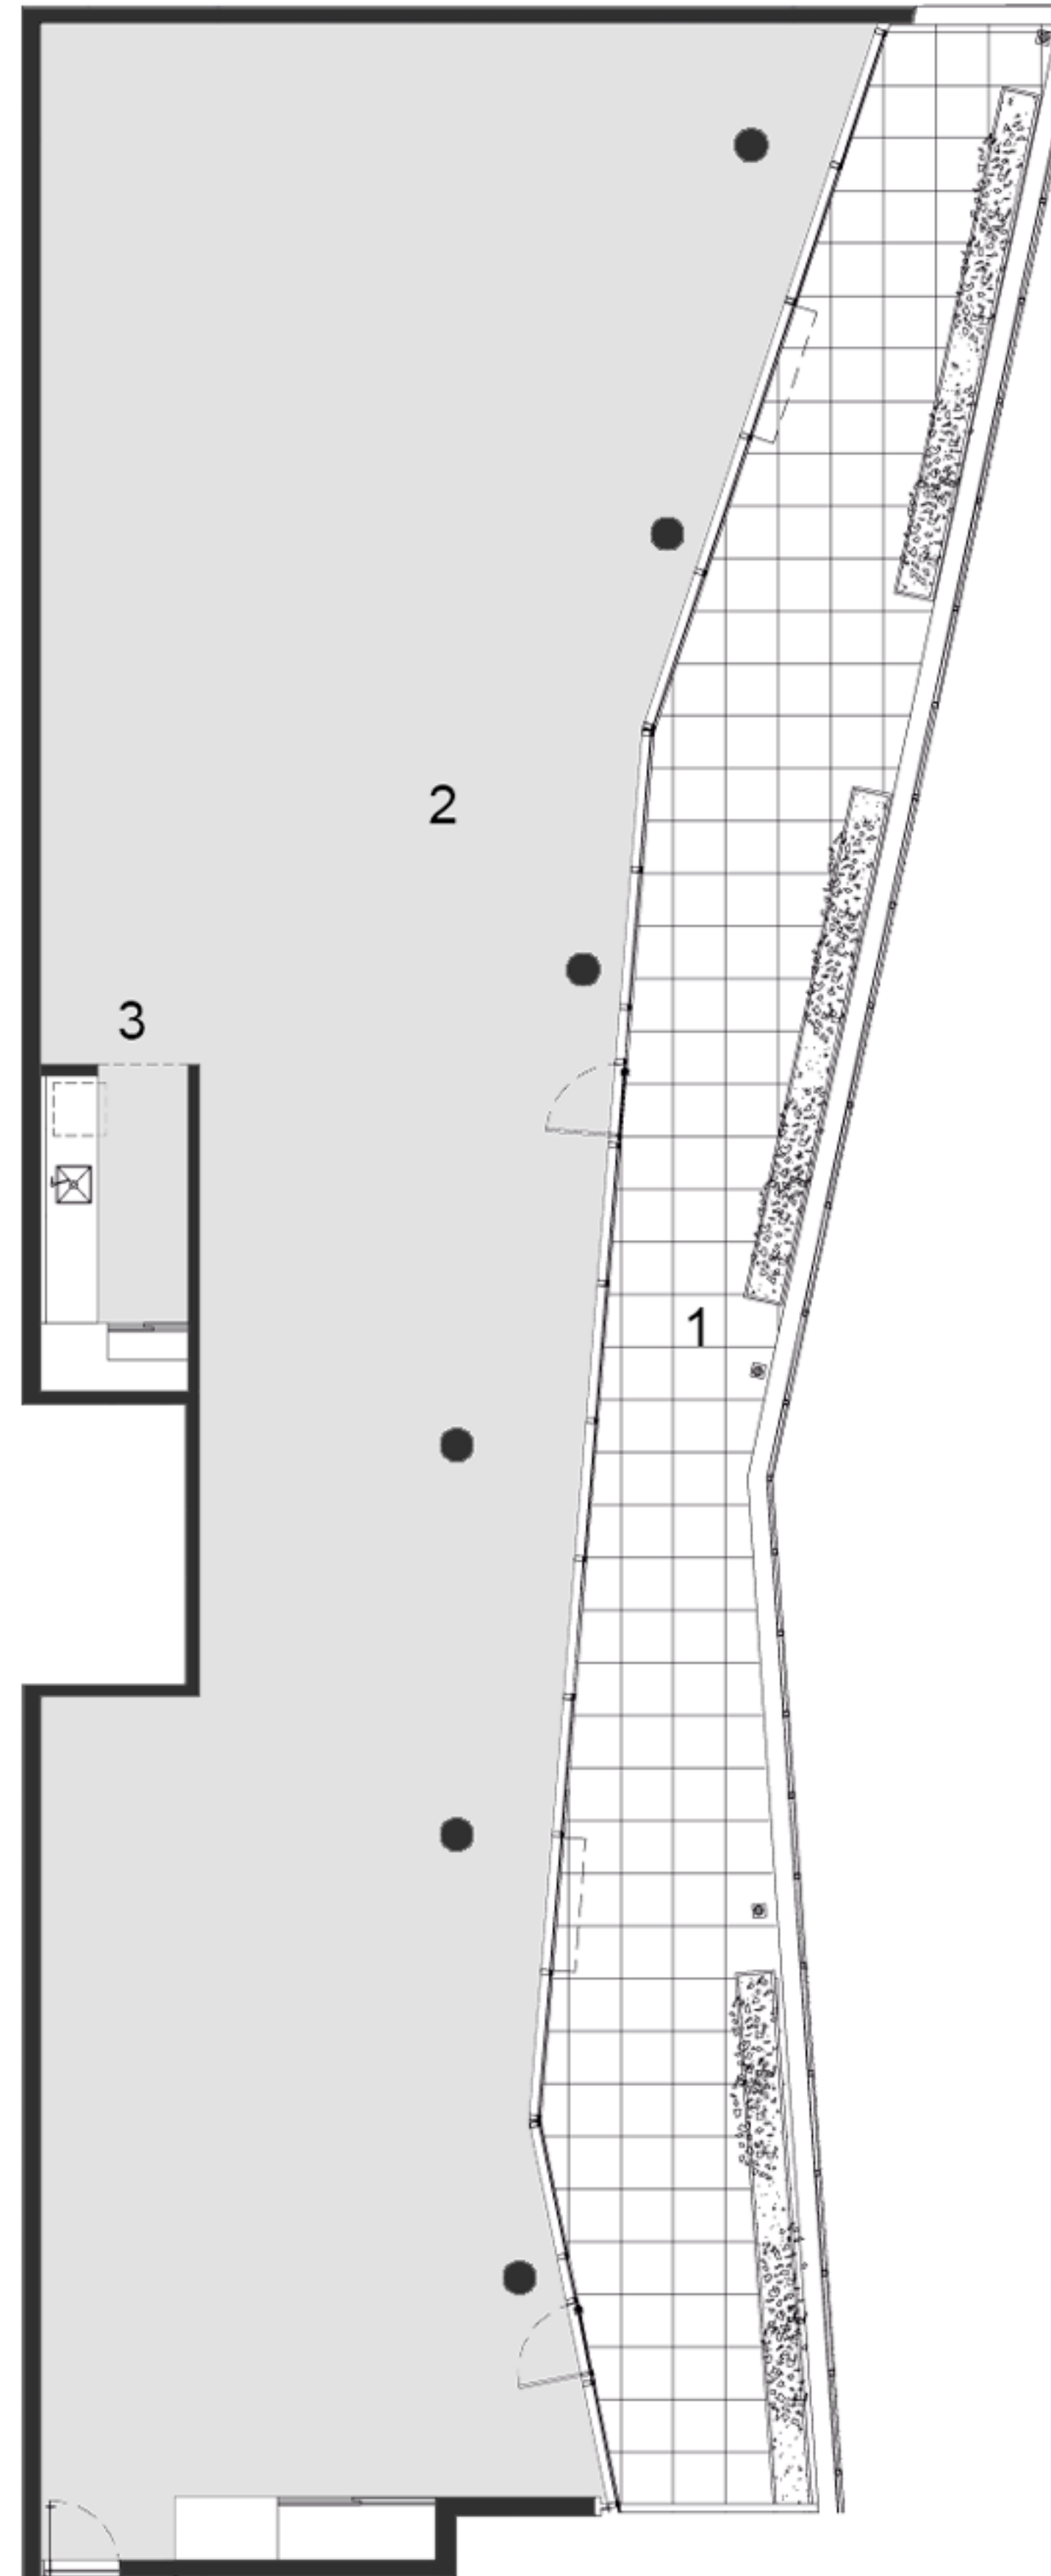

PISO 2 



0 1 2 3 4 5

Esc.: 1:100

Las superficies totales se estimaron incluyendo espesores de muros interiores propios, 50% de los muros medianeros o divisorios entre unidades. Las medidas, superficies y proporciones expresadas en el plano son aproximadas y han sido volcadas sólo a fines ilustrativos, deberán verificarse en obra y surgirán de los planos aprobados por la autoridad competente. Equipamiento no provisto. Distribución y modelos de provisiones sujetos a definiciones durante la contratación. Las dimensiones del vestidor no se encuentran consideradas en la dimension de la suite. Las imágenes expuestas son exclusivamente de caracter ilustrativo.

BMA

DESARROLLOS URBANOS
SINERGIA
sinergia

VISO

FISHERTON FUTURO

PISO 3

TORRE A

OFICINAS

DETALLE DE SUPERFICIES

DESARROLLOS URBANOS
SINERGIA
Sinergia



BMA



Oficina 1

- 1 Balcón
- 2 Oficina
- 3 Office (3.20x1,80). No se ejecutará, solo se dejan previstas las instalaciones.

Superficie Exclusiva 137,50 m²
 Superficie Cubierta 120,50 m²
 Superficie Semi-cubierta 17 m²

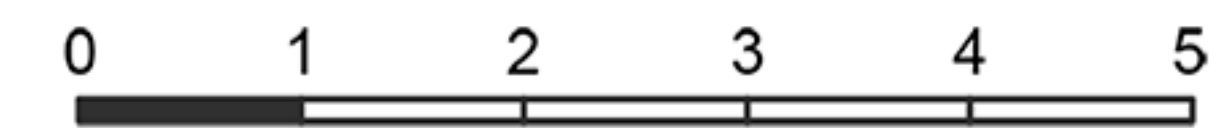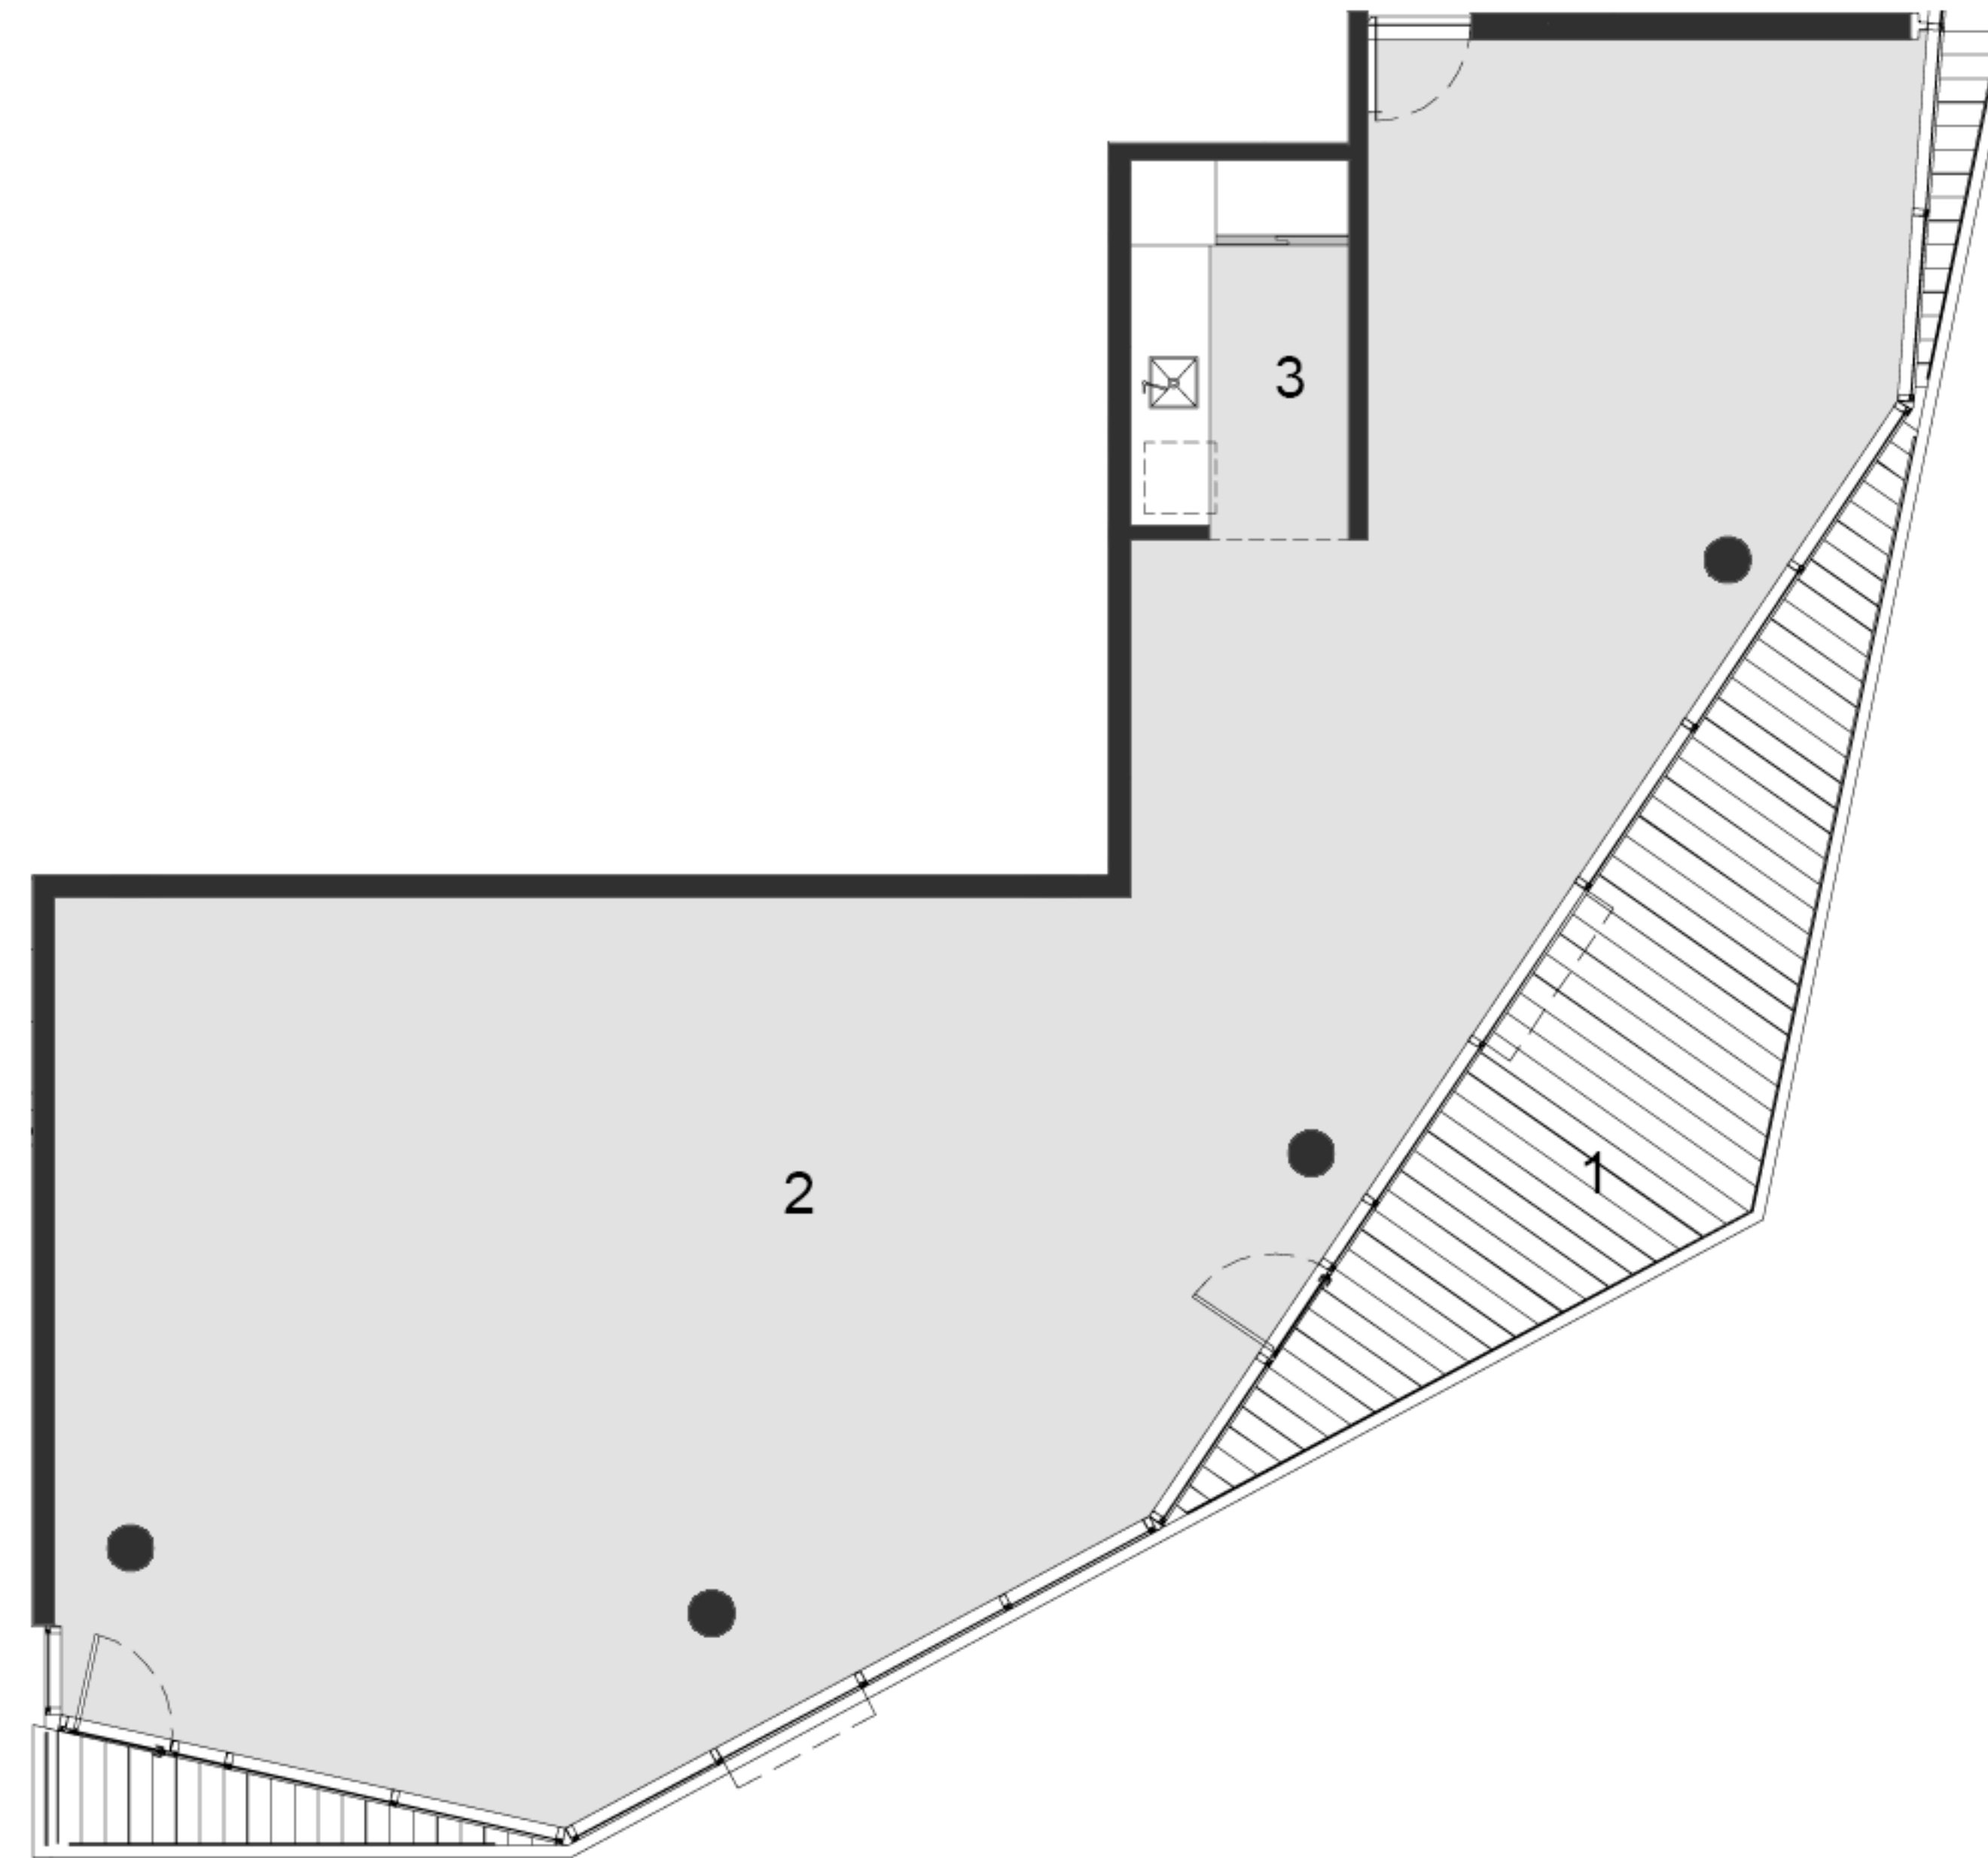


Esc.: 1:100

Las superficies totales se estimaron incluyendo espesores de muros interiores propios, 50% de los muros medianeros o divisorios entre unidades. Las medidas, superficies y proporciones expresadas en el plano son aproximadas y han sido volcadas sólo a fines ilustrativos, deberán verificarse en obra y surgirán de los planos aprobados por la autoridad competente. Equipamiento no provisto. Distribución y modelos de provisiones sujetos a definiciones durante la contratación. Las dimensiones del vestidor no se encuentran consideradas en la dimension de la suite. Las imágenes expuestas son exclusivamente de caracter ilustrativo.

VISO




FISHERTON FUTURO

PISO 3 

Oficina 2

- 1 Balcón
- 2 Oficina
- 3 Office (2,20x1,30). No se ejecutará, solo se dejan previstas las instalaciones.

Superficie Exclusiva 98,90 m²
Superficie Cubierta 82,90 m²
Superficie Semi-cubierta 16 m²

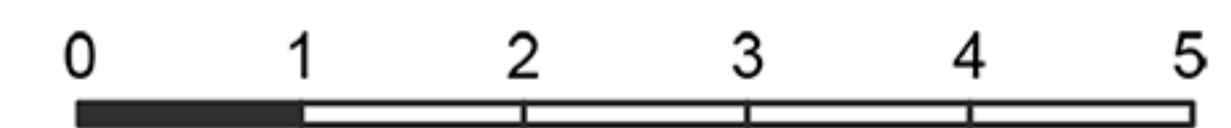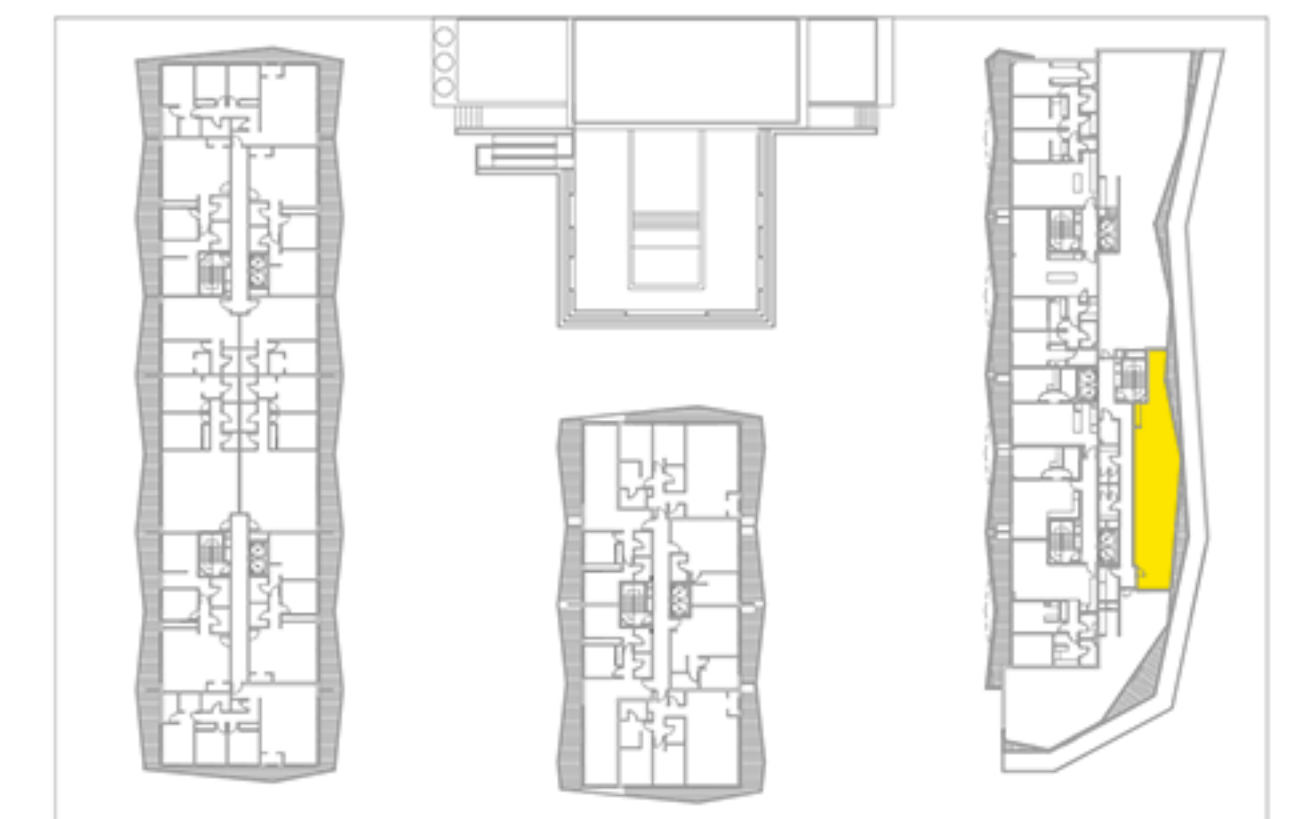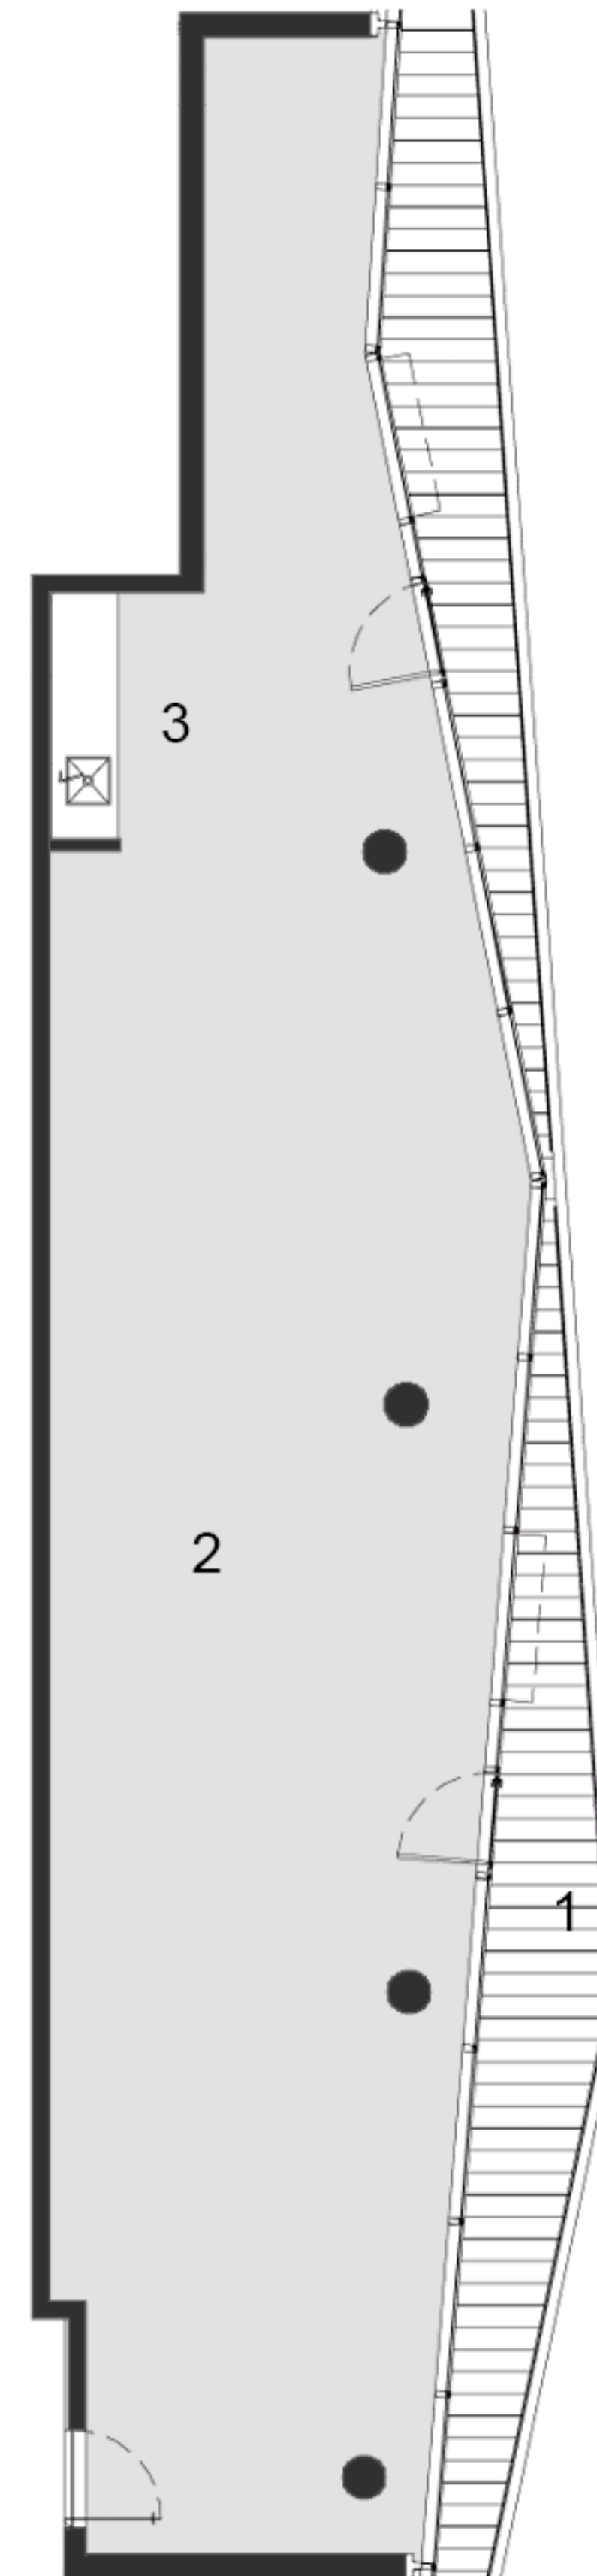

Esc.: 1:100

Las superficies totales se estimaron incluyendo espesores de muros interiores propios, 50% de los muros medianeros o divisorios entre unidades. Las medidas, superficies y proporciones expresadas en el plano son aproximadas y han sido volcadas sólo a fines ilustrativos, deberán verificarse en obra y surgirán de los planos aprobados por la autoridad competente. Equipamiento no provisto. Distribución y modelos de provisiones sujetos a definiciones durante la contratación. Las dimensiones del vestidor no se encuentran consideradas en la dimension de la suite. Las imágenes expuestas son exclusivamente de caracter ilustrativo.



DESARROLLOS URBANOS
SINERGIA
sinergia


VISO


FISHERTON FUTURO

Oficina 3

- 1 Balcón
- 2 Oficina
- 3 Office (3,40x1,70). No se ejecutará, solo se dejan previstas las instalaciones.

Superficie Exclusiva 217.30 m²
Superficie Cubierta 205,10 m²
Superficie Semi-cubierta 12,20 m²

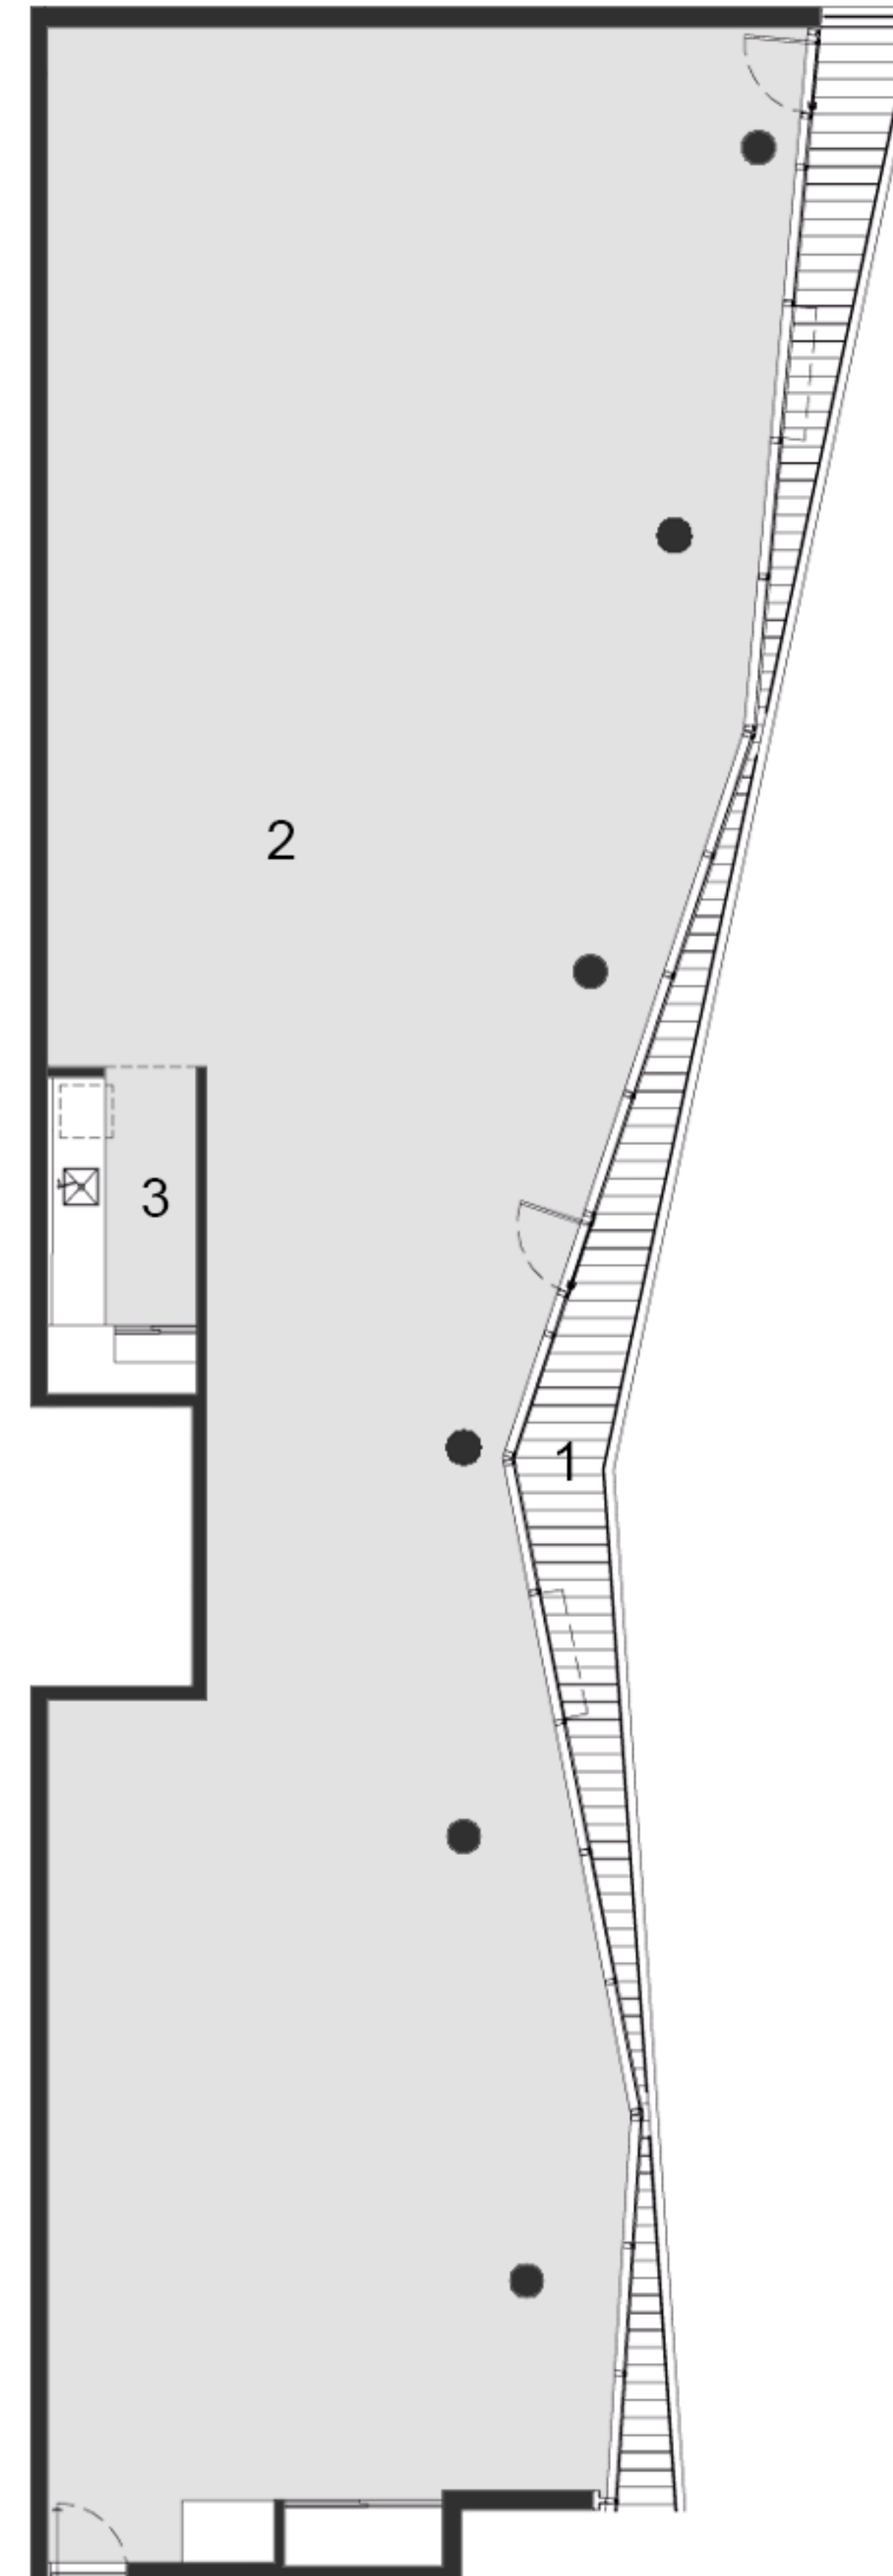

PISO 3 



0 1 2 3 4 5

Esc.: 1:100

Las superficies totales se estimaron incluyendo espesores de muros interiores propios, 50% de los muros medianeros o divisorios entre unidades. Las medidas, superficies y proporciones expresadas en el plano son aproximadas y han sido volcadas sólo a fines ilustrativos, deberán verificarse en obra y surgirán de los planos aprobados por la autoridad competente. Equipamiento no provisto. Distribución y modelos de provisiones sujetos a definiciones durante la contratación. Las dimensiones del vestidor no se encuentran consideradas en la dimension de la suite. Las imágenes expuestas son exclusivamente de caracter ilustrativo.

BMA

DESARROLLOS URBANOS
SINERGIA
sinergia

VISO

FISHERTON FUTURO

PISO 4

TORRE A

OFICINAS

DETALLE DE SUPERFICIES

DESARROLLOS URBANOS
SINERGIA
Sinergia


BMA



Oficina 1

- 1 Balcón
- 2 Oficina
- 3 Office (3.20x1,80). No se ejecutará, solo se dejan previstas las instalaciones.

Superficie Exclusiva 140 m²
 Superficie Cubierta 126,70 m²
 Superficie Semi-cubierta 13,30 m²

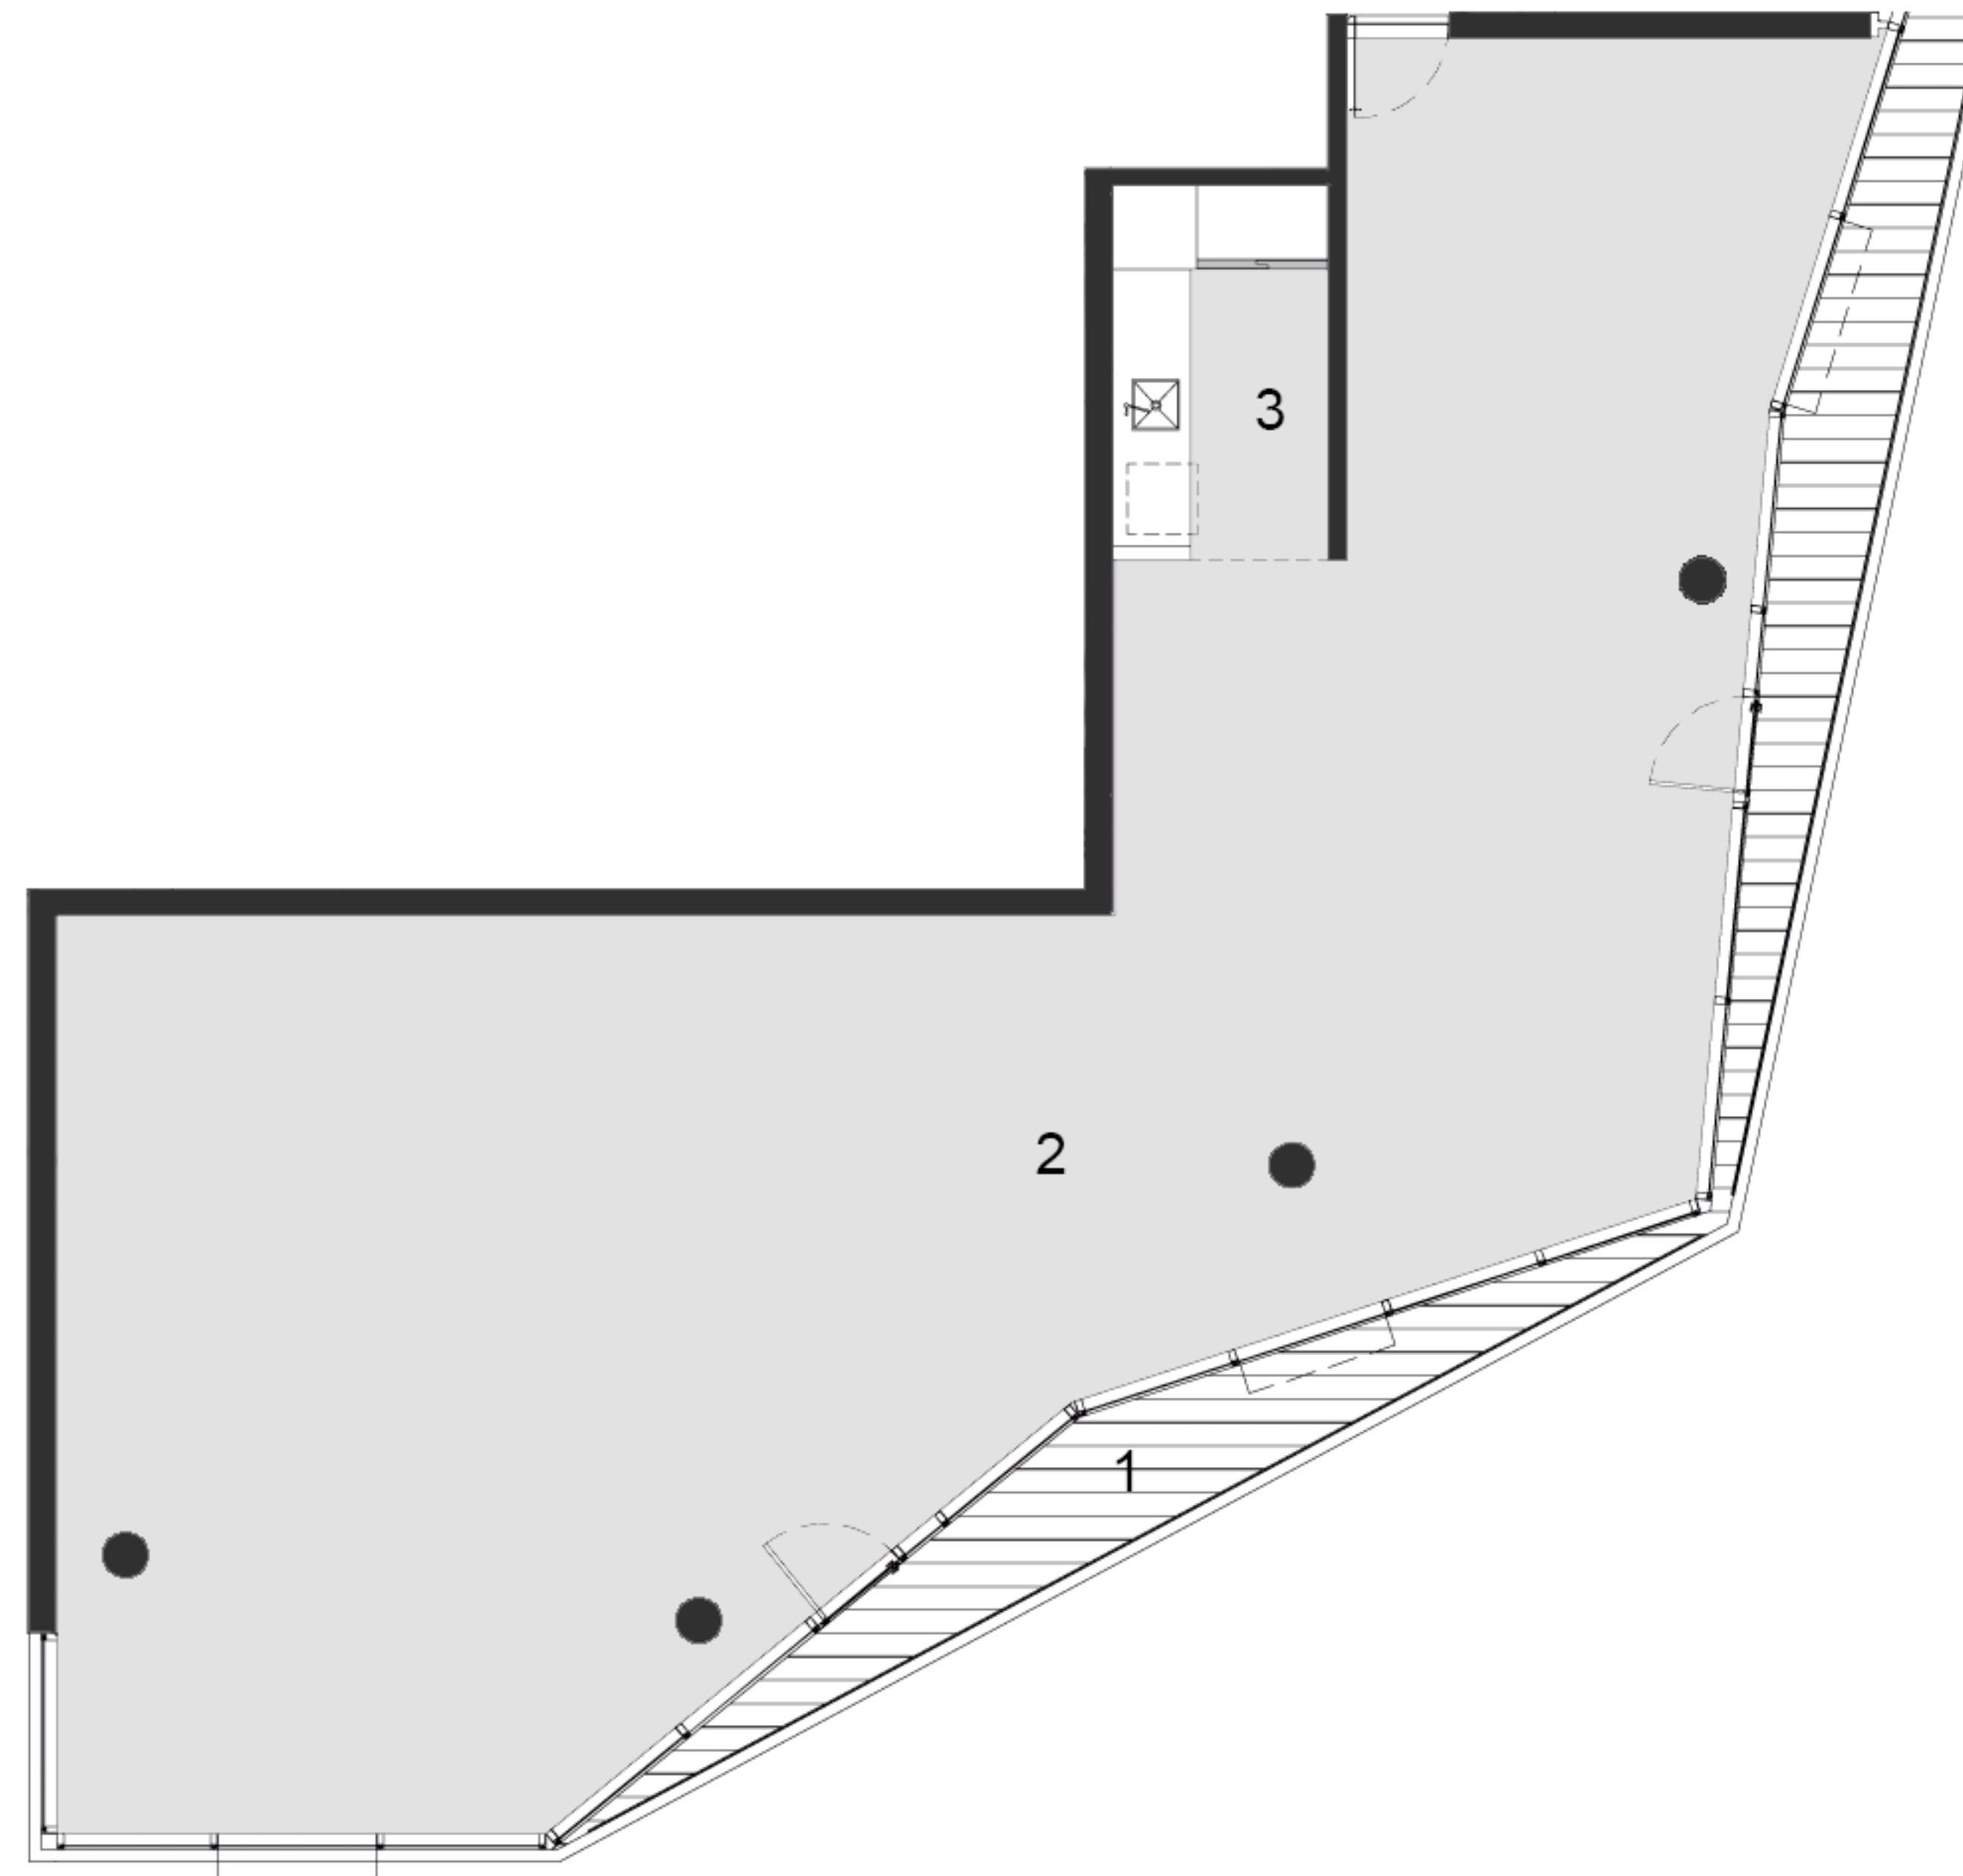

Esc.: 1:100

Las superficies totales se estimaron incluyendo espesores de muros interiores propios, 50% de los muros medianeros o divisorios entre unidades. Las medidas, superficies y proporciones expresadas en el plano son aproximadas y han sido volcadas sólo a fines ilustrativos, deberán verificarse en obra y surgirán de los planos aprobados por la autoridad competente. Equipamiento no provisto. Distribución y modelos de provisiones sujetos a definiciones durante la contratación. Las dimensiones del vestidor no se encuentran consideradas en la dimension de la suite. Las imágenes expuestas son exclusivamente de caracter ilustrativo.



VISO




FISHERTON FUTURO

PISO 4 

Oficina 2

- 1 Balcón
- 2 Oficina
- 3 Office (2,30x1,35). No se ejecutará, solo se dejan previstas las instalaciones.

Superficie Exclusiva 94,40 m²
Superficie Cubierta 87 m²
Superficie Semi-cubierta 7,40 m²

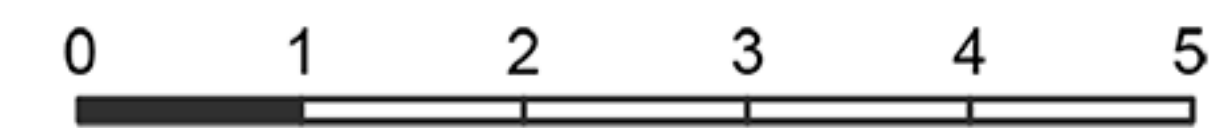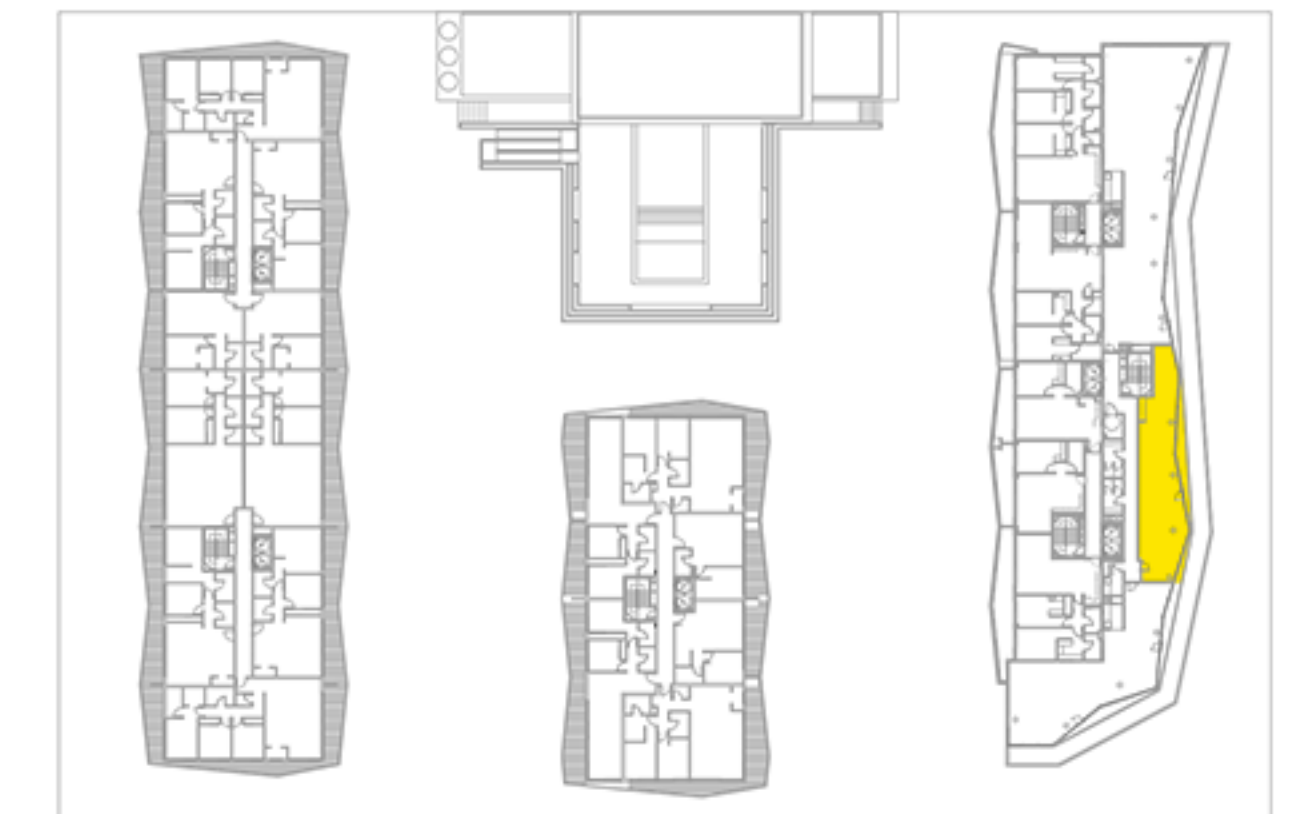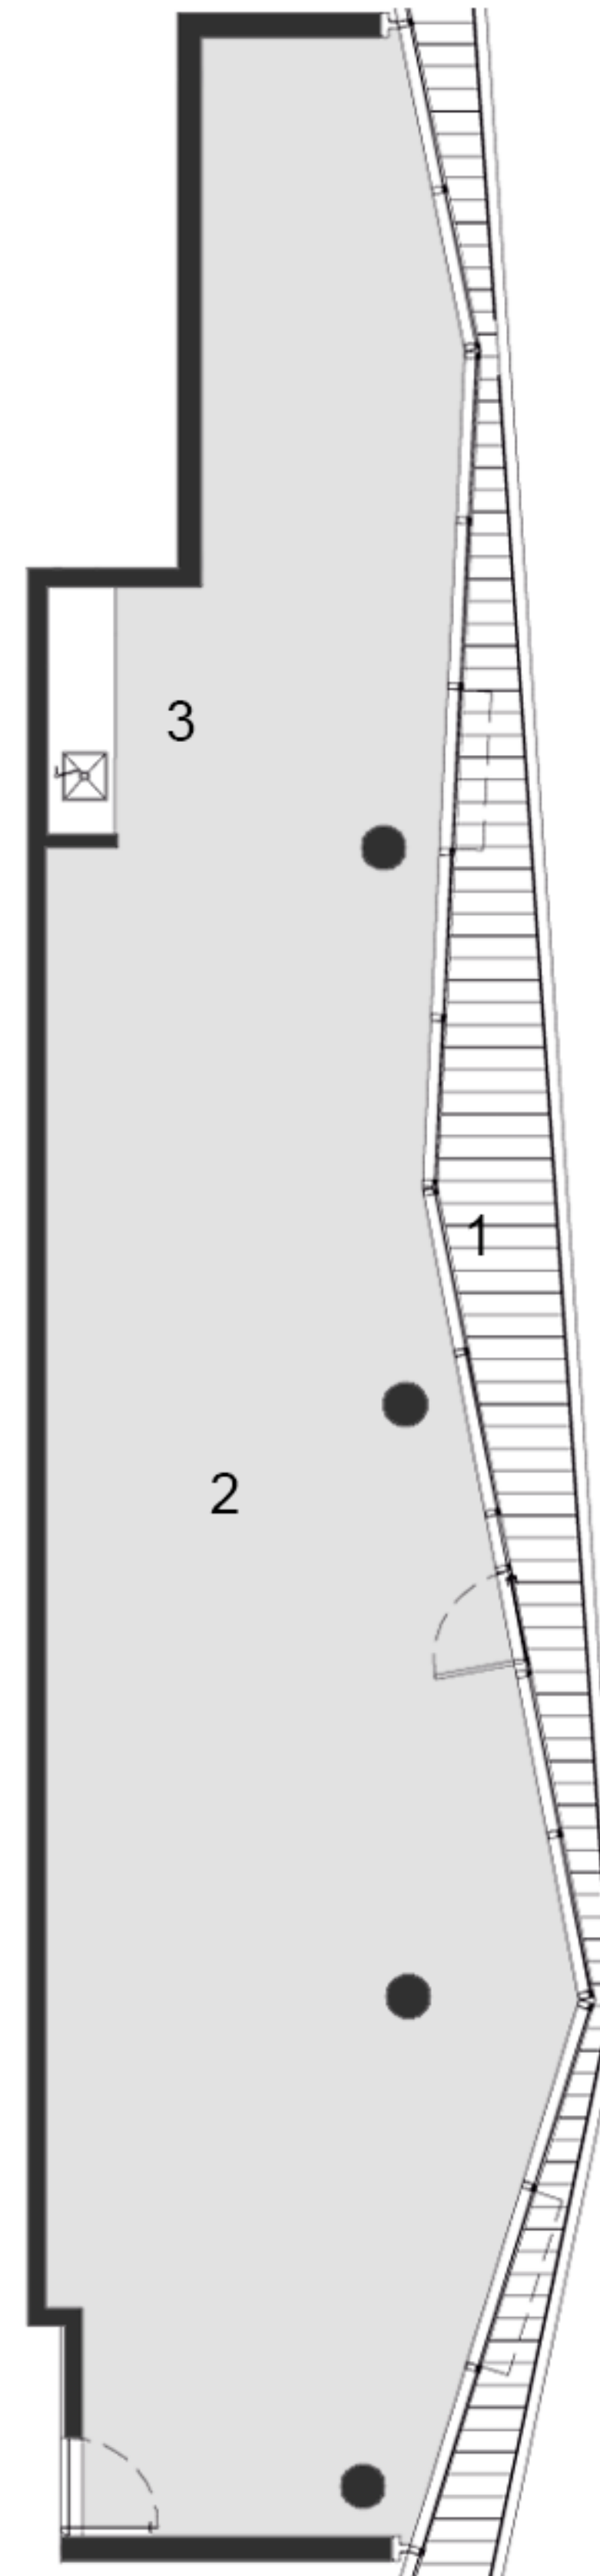

Esc.: 1:100

Las superficies totales se estimaron incluyendo espesores de muros interiores propios, 50% de los muros medianeros o divisorios entre unidades. Las medidas, superficies y proporciones expresadas en el plano son aproximadas y han sido volcadas sólo a fines ilustrativos, deberán verificarse en obra y surgirán de los planos aprobados por la autoridad competente. Equipamiento no provisto. Distribución y modelos de provisiones sujetos a definiciones durante la contratación. Las dimensiones del vestidor no se encuentran consideradas en la dimension de la suite. Las imágenes expuestas son exclusivamente de caracter ilustrativo.



DESARROLLOS URBANOS
SINERGIA
sinergia


VISO


FISHERTON FUTURO

Oficina 3

- 1 Balcón
- 2 Oficina
- 3 Office (3.40x1.70). No se ejecutará, solo se dejan previstas las instalaciones.

Superficie Exclusiva 221 m²
Superficie Cubierta 204,50 m²
Superficie Semi-cubierta 16,50 m²

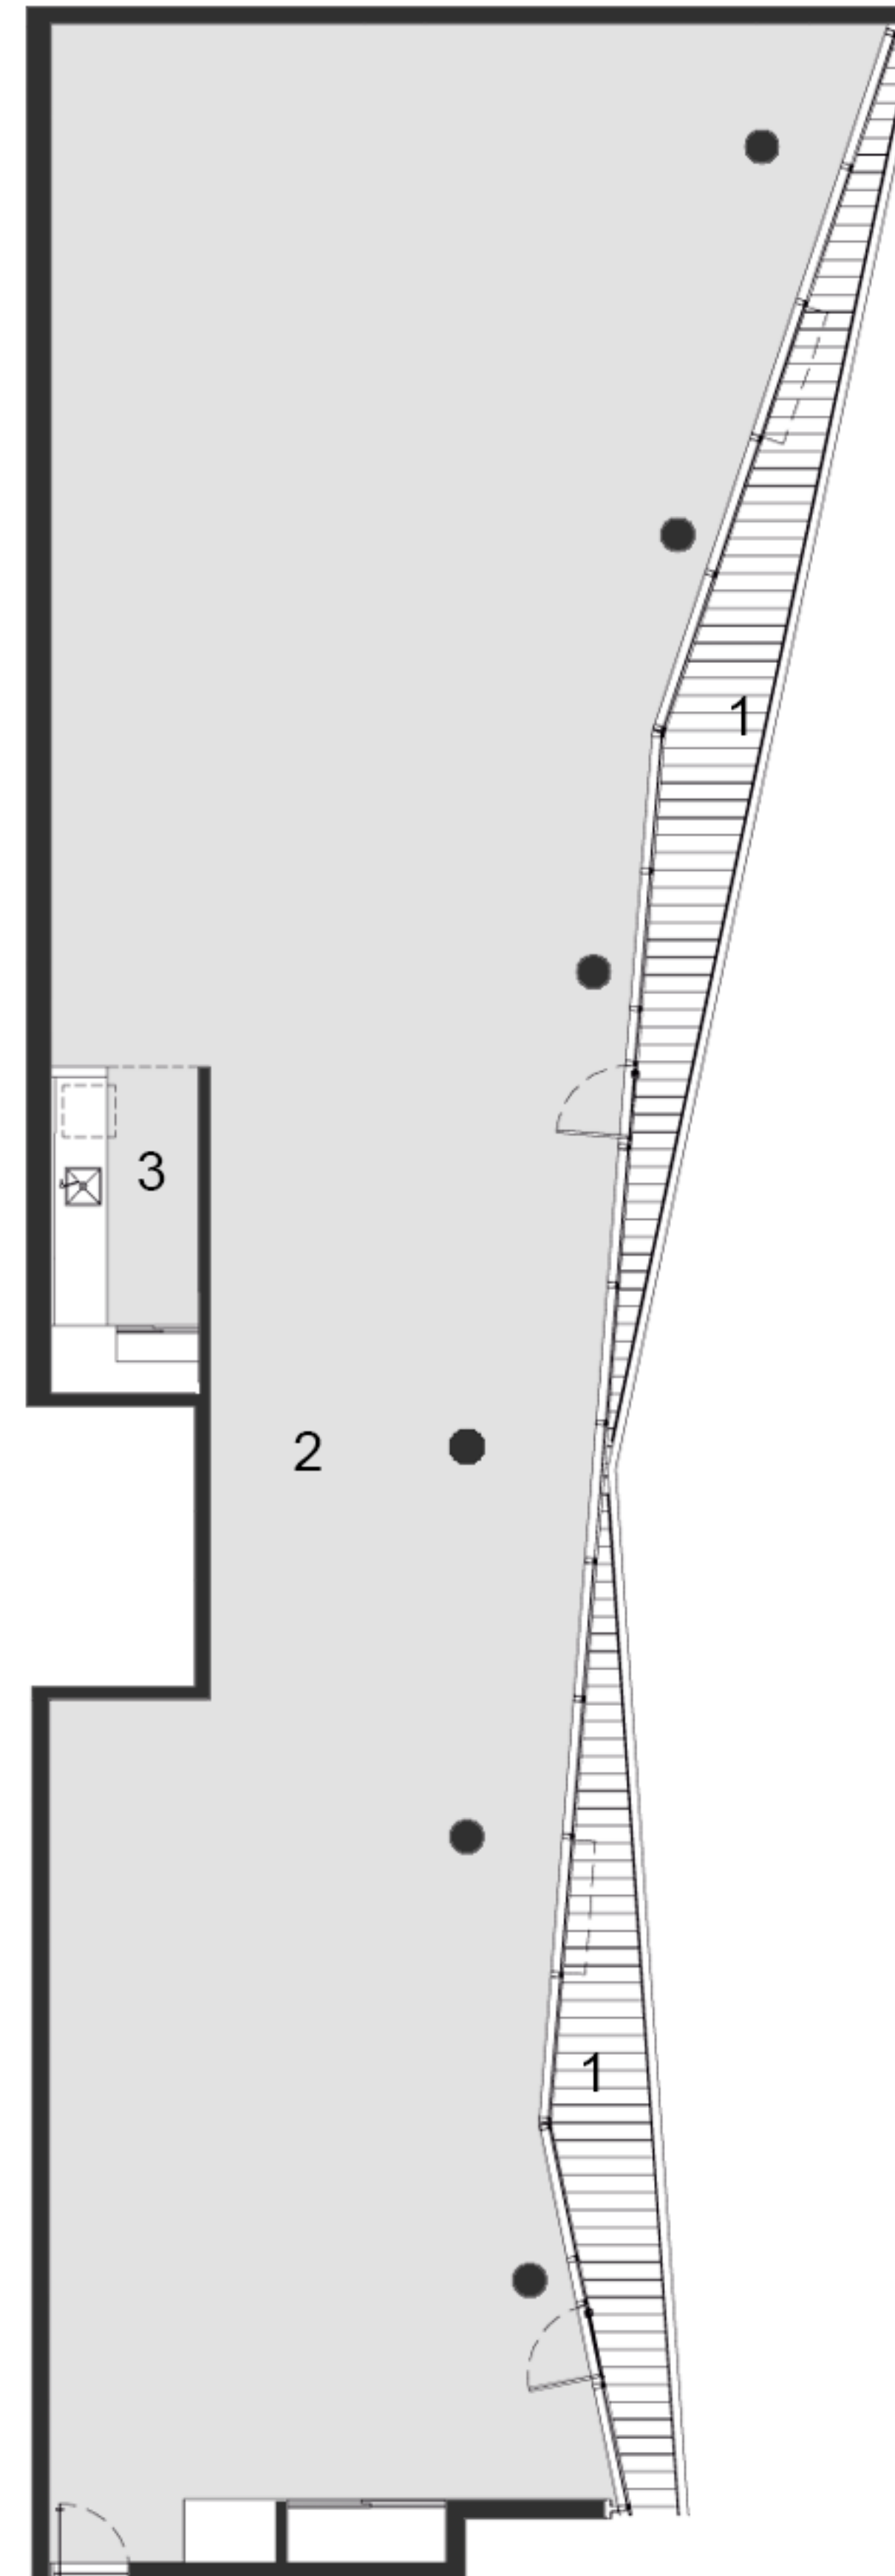

PISO 4 



0 1 2 3 4 5

Esc.: 1:100

Las superficies totales se estimaron incluyendo espesores de muros interiores propios, 50% de los muros medianeros o divisorios entre unidades. Las medidas, superficies y proporciones expresadas en el plano son aproximadas y han sido volcadas sólo a fines ilustrativos, deberán verificarse en obra y surgirán de los planos aprobados por la autoridad competente. Equipamiento no provisto. Distribución y modelos de provisiones sujetos a definiciones durante la contratación. Las dimensiones del vestidor no se encuentran consideradas en la dimension de la suite. Las imágenes expuestas son exclusivamente de caracter ilustrativo.

BMA

DESARROLLOS URBANOS
SINERGIA
sinergia

VISO

FISHERTON FUTURO

PISO 5

TORRE A

OFICINAS

DETALLE DE SUPERFICIES

DESARROLLOS URBANOS
SINERGIA
sinergia



BMA



Oficina 1

- 1 Balcón
- 2 Oficina
- 3 Office (3.20x1,80). No se ejecutará, solo se dejan previstas las instalaciones.

Superficie Exclusiva 137,50 m²
 Superficie Cubierta 120,50 m²
 Superficie Semi-cubierta 17 m²

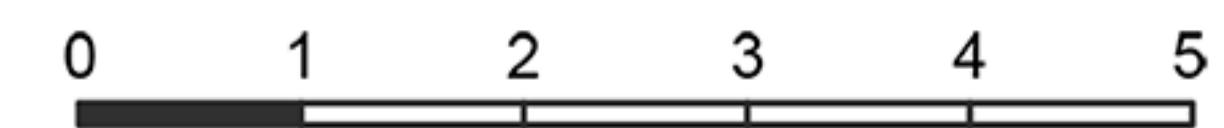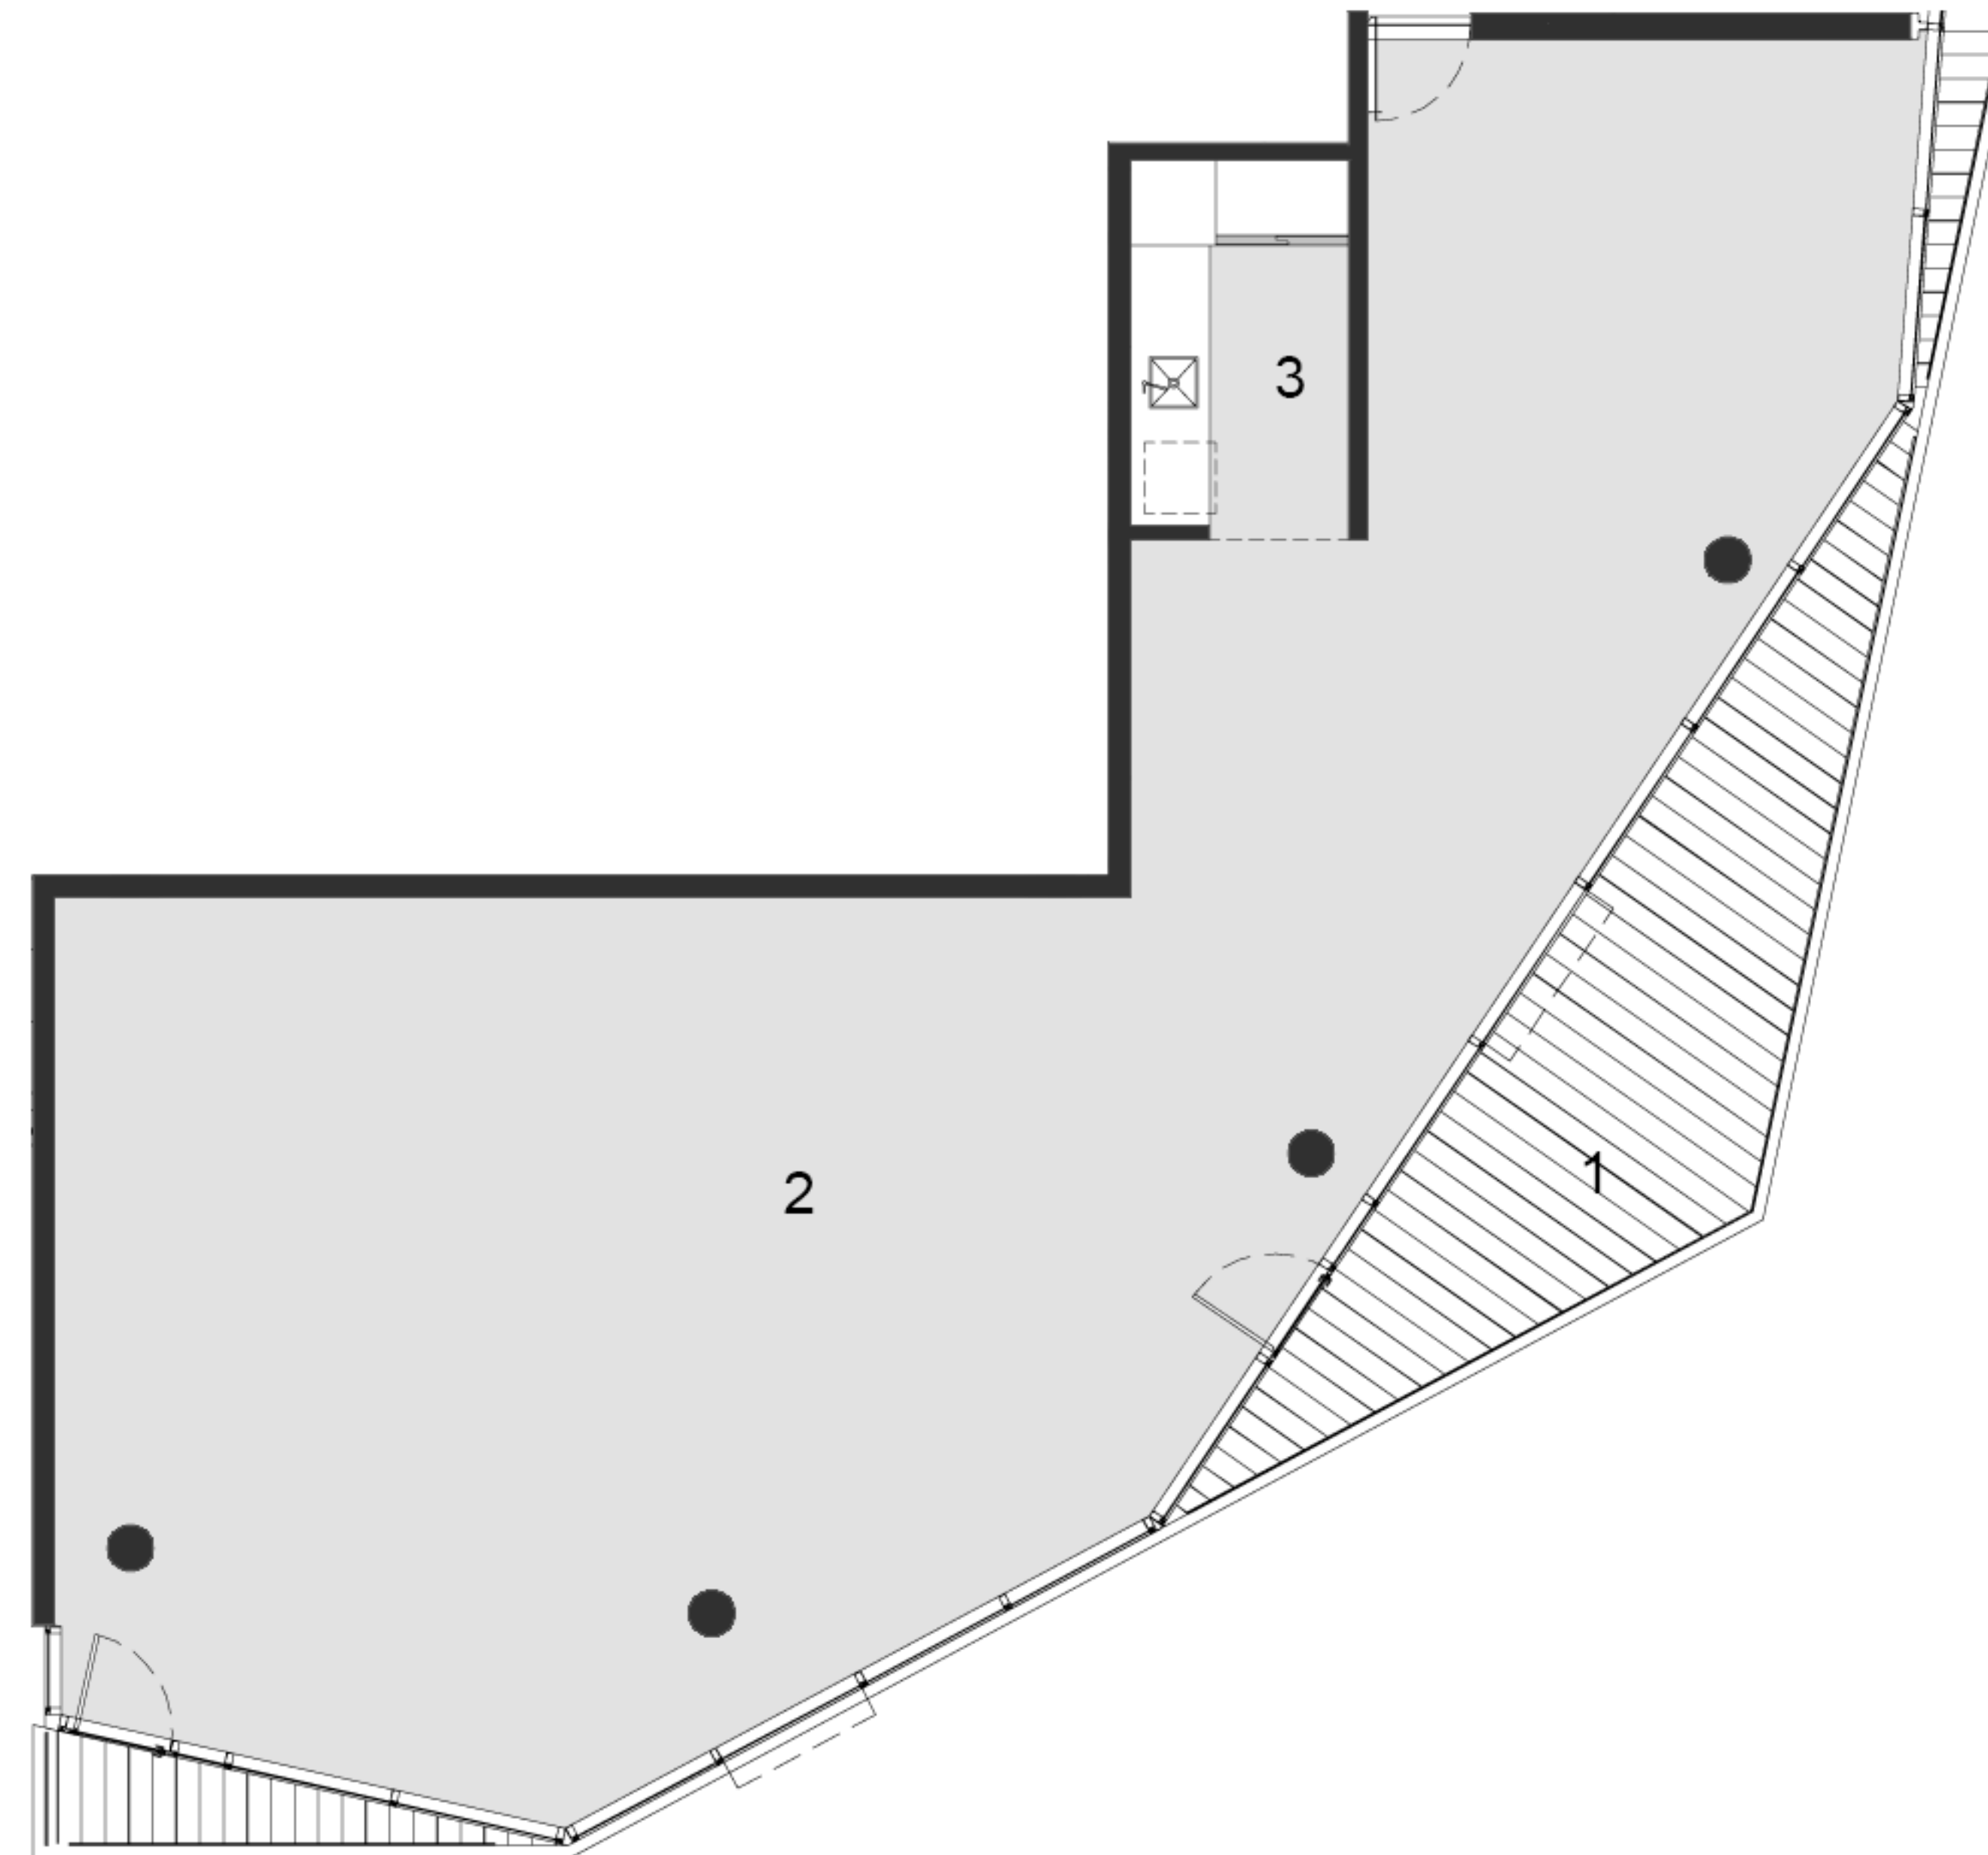


Esc.: 1:100

Las superficies totales se estimaron incluyendo espesores de muros interiores propios, 50% de los muros medianeros o divisorios entre unidades. Las medidas, superficies y proporciones expresadas en el plano son aproximadas y han sido volcadas sólo a fines ilustrativos, deberán verificarse en obra y surgirán de los planos aprobados por la autoridad competente. Equipamiento no provisto. Distribución y modelos de provisiones sujetos a definiciones durante la contratación. Las dimensiones del vestidor no se encuentran consideradas en la dimensión de la suite. Las imágenes expuestas son exclusivamente de carácter ilustrativo.

VISO



FISHERTON FUTURO

PISO 5 

Oficina 2

- 1 Balcón
- 2 Oficina
- 3 Office (2,20x1,30). No se ejecutará, solo se dejan previstas las instalaciones.

Superficie Exclusiva 98,90 m²
Superficie Cubierta 82,90 m²
Superficie Semi-cubierta 16 m²

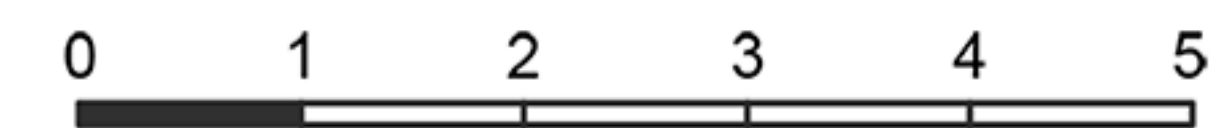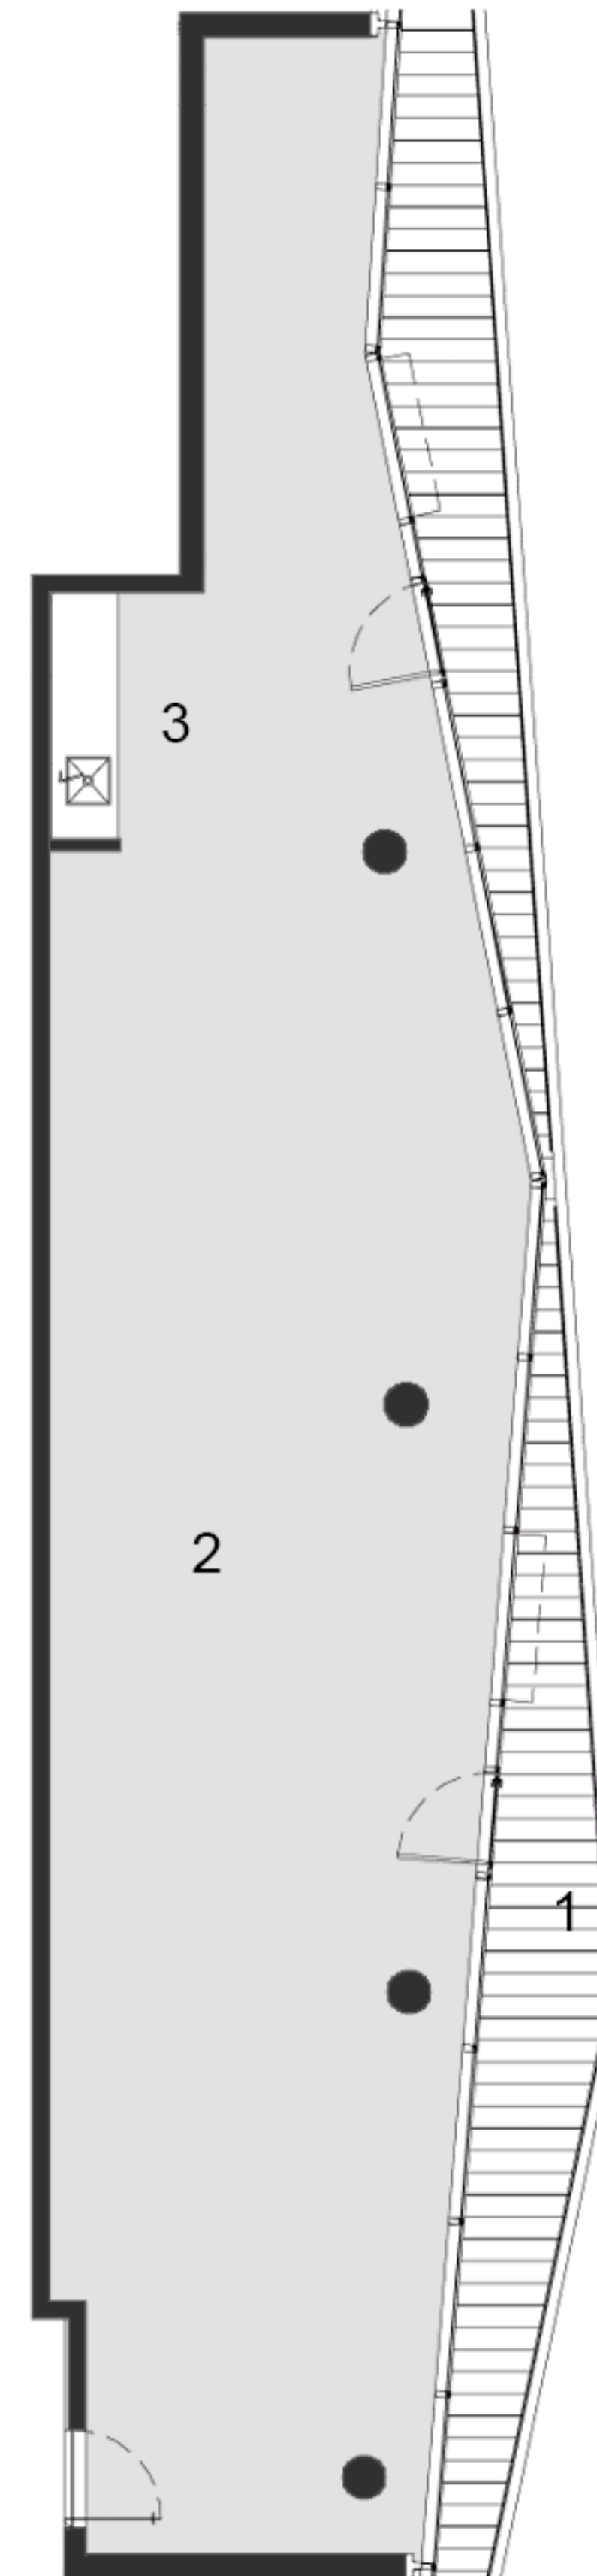

Esc.: 1:100

Las superficies totales se estimaron incluyendo espesores de muros interiores propios, 50% de los muros medianeros o divisorios entre unidades. Las medidas, superficies y proporciones expresadas en el plano son aproximadas y han sido volcadas sólo a fines ilustrativos, deberán verificarse en obra y surgirán de los planos aprobados por la autoridad competente. Equipamiento no provisto. Distribución y modelos de provisiones sujetos a definiciones durante la contratación. Las dimensiones del vestidor no se encuentran consideradas en la dimension de la suite. Las imágenes expuestas son exclusivamente de caracter ilustrativo.



DESARROLLOS URBANOS
SINERGIA
sinergia


VISO


FISHERTON FUTURO

Oficina 3

- 1 Balcón
- 2 Oficina
- 3 Office (3,40x1,70). No se ejecutará, solo se dejan previstas las instalaciones.

Superficie Exclusiva 217.30 m²
Superficie Cubierta 205,10 m²
Superficie Semi-cubierta 12,20 m²

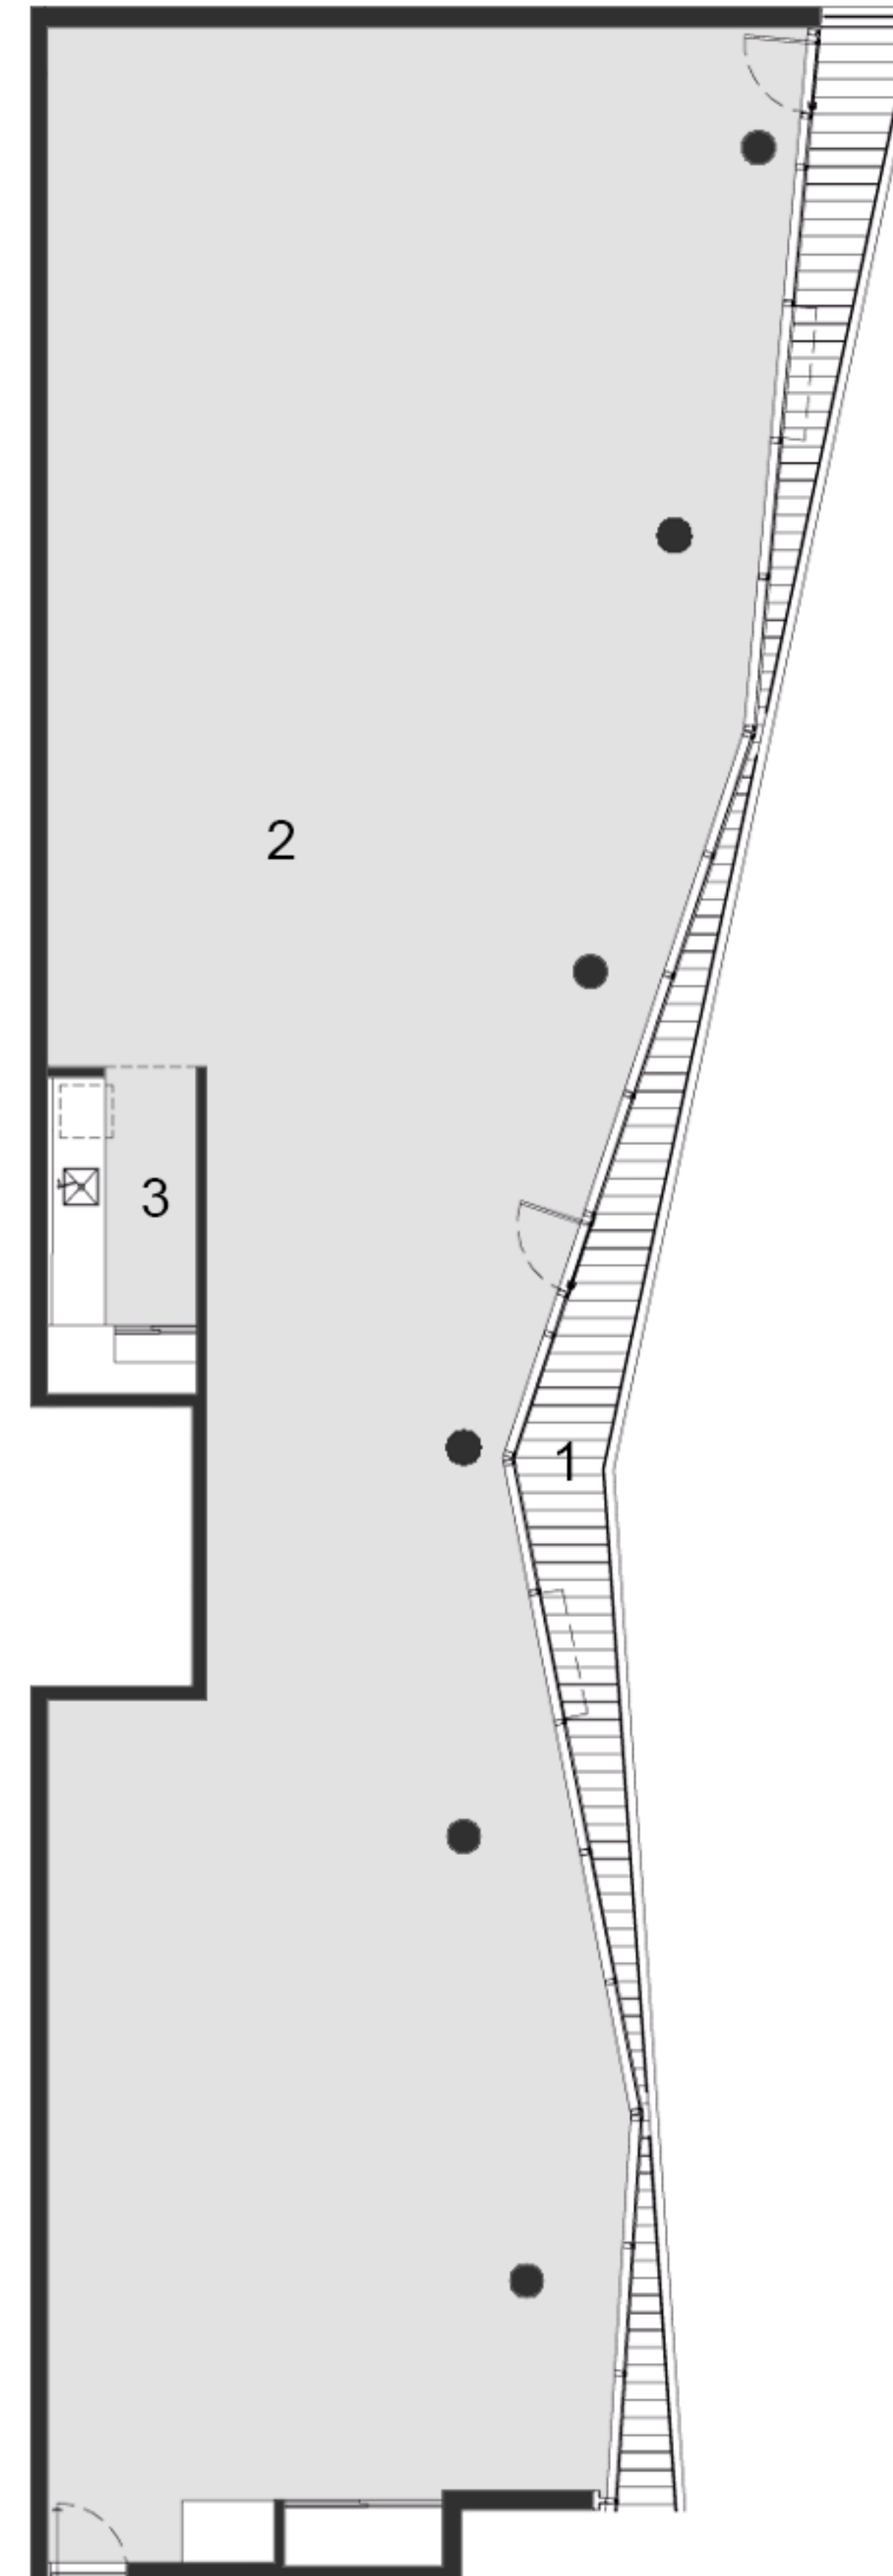

PISO 5 



0 1 2 3 4 5

Esc.: 1:100

Las superficies totales se estimaron incluyendo espesores de muros interiores propios, 50% de los muros medianeros o divisorios entre unidades. Las medidas, superficies y proporciones expresadas en el plano son aproximadas y han sido volcadas sólo a fines ilustrativos, deberán verificarse en obra y surgirán de los planos aprobados por la autoridad competente. Equipamiento no provisto. Distribución y modelos de provisiones sujetos a definiciones durante la contratación. Las dimensiones del vestidor no se encuentran consideradas en la dimension de la suite. Las imágenes expuestas son exclusivamente de caracter ilustrativo.



DESARROLLOS URBANOS
SINERGIA
sinergia